

T.C.
KEŞAN BELEDİYESİ
ENCÜMEN KARARI

Karar No : 2025-725 İlgili Müdürlük : İmar ve Şehircilik Müdürlüğü
Karar Tarihi : 25.11.2025 İlgili Şeflik :
Karar Konusu : 18. Madde Uygulama (1853 ve 1854 Ada)
Karar Özeti:

Belediye Başkanı : Opr. Dr. Mehmet ÖZCAN
Üye : Bayram ŞEKER, Rasim ERGENE
Yazı İşl. Müd. V. : Hüseyin GÜRSEL
Mali Hiz. Müd. V. : Hasan BALCI

KARAR

Belediye İmar ve Şehircilik Müdürlüğünden alınan 25.11.2025 gün ve 96089 sayılı yazı ile İlçemiz Aşağı Zaferiye Mahallesi, 1853 ada 1-2-3-4 ve 1854 ada 1-2-3-4-5-8-9-10-11-12-12-14 nolu parseller de 13/11/2025 tarih ve 2025-676 sayılı Belediye Encümen Kararı ile başlatılan 3194 sayılı İmar Kanununun 18.maddesi uygulaması işine ilişkin; Keşan Belediye Meclisinin 06/02/2020 tarih ve 2020/38 sayılı kararıyla onaylı, Keşan (Edirne) 1.Etap Ana Cadde Güzergahında Ön Bahçe Mesafelerinin Belirlenmesi Uygulama İmar Planı Değişikliği ve 03/06/2021 tarih ve 2021/139 sayılı kararıyla onaylı ve Keşan (Edirne) 1. Etap Uygulama İmar Planı A ve A1 Rumuzlu Konut Alanlarına İlişkin Plan Notu Değişikliği G17-A-13-C-4-D – G17-A-18-B-1-A – G17-A-18-B-1-B paftalarına uygun olarak 3194 sayılı İmar Kanununun 18.maddesine ve İmar Kanununun 18.maddesi Uyarınca Yapılacak Arazi ve Arsa Düzenlemesi ile İlgili Esaslar Hakkında Yönetmeliğin maddelerine istinaden yapılan arazi ve arsa düzenlemesi işi tamamlanmış olup, işin sorumlusu tarafından yapılan imar düzenlemesine ait parselasyon planı, dağıtım cetvelleri, düzenleme ortaklık payı oranı hesabı ve diğer teknik dökümanlar yazı ekinde sunulmuştur. Arazi ve Arsa Düzenlemeleri Hakkında Yönetmeliğin “Mahkeme Kararı İle İptal Edilen Parselasyon Planları” hakkındaki 37. maddesi gereğince geri dönüşüm işlemlerinin yapılması ve yeniden tescil edilmesi, yönetmelik hükümlerine göre yapılan hesaplama sonucu bulunan Düzenleme Ortaklık Payı (DOP) oranının 0,1325617 olarak kabulünün yapılması, parselasyon planlarının onaylanması ve imar düzenlemesi sonucu oluşan imar ada ve parsellerine ilişkin belgelerin 3194 sayılı İmar Kanununun 19. maddesi gereği 1 ay süre ile askı ve ilan edilmesi hususunun Encümence ele alınması talep edildiğinden,

GEREĞİ DÜŞÜNÜLDÜ: İlçemiz Aşağı Zaferiye Mahallesi, 1853 ada 1-2-3-4 ve 1854 ada 1-2-3-4-5-8-9-10-11-12-12-14 nolu parseller de 13/11/2025 tarih ve 2025-676 sayılı Belediye Encümen Kararı ile başlatılan 3194 sayılı İmar Kanununun 18.maddesi uygulaması işine ilişkin; Keşan Belediye Meclisinin 06/02/2020 tarih ve 2020/38 sayılı kararıyla onaylı, Keşan (Edirne) 1.Etap Ana Cadde Güzergahında Ön Bahçe Mesafelerinin Belirlenmesi Uygulama İmar Planı Değişikliği ve 03/06/2021 tarih ve 2021/139 sayılı kararıyla onaylı ve Keşan (Edirne) 1. Etap Uygulama İmar Planı A ve A1 Rumuzlu Konut Alanlarına İlişkin Plan Notu Değişikliği G17-A-13-C-4-D – G17-A-18-B-1-A – G17-A-18-B-1-B paftalarına uygun olarak 3194 sayılı İmar Kanununun 18.maddesine ve İmar Kanununun 18.maddesi Uyarınca Yapılacak Arazi ve Arsa Düzenlemesi ile İlgili Esaslar Hakkında Yönetmeliğin maddelerine istinaden yapılan arazi ve arsa düzenlemesi işi tamamlanmış olup, işin sorumlusu tarafından yapılan imar düzenlemesine ait parselasyon planı, dağıtım cetvelleri, düzenleme ortaklık payı oranı hesabı ve diğer teknik dökümanlar yazı ekinde sunulmuştur. Arazi ve Arsa Düzenlemeleri Hakkında Yönetmeliğin “Mahkeme Kararı İle İptal Edilen Parselasyon Planları”

Opr. Dr. Mehmet ÖZCAN
Belediye Başkanı

Bayram ŞEKER
Üye

Rasim ERGENE
Üye

Hüseyin GÜRSEL
Yazı İşleri Müdür V.

Hasan BALCI
Mali Hizmetler Müdür V.



T.C.
KEŞAN BELEDİYESİ
ENCÜMEN KARARI

Karar No : 2025-725 İlgili Müdürlük : İmar ve Şehircilik Müdürlüğü
Karar Tarihi : 25.11.2025 İlgili Şeflik :
Karar Konusu : 18. Madde Uygulama(1853 ve 1854 Ada)
Karar Özeti:

Belediye Başkanı : Opr. Dr. Mehmet ÖZCAN
Üye : Bayram ŞEKER, Rasim ERGENE
Yazı İşl.Müd. V. : Hüseyin GÜRSEL
Mali Hiz.Müd.V. : Hasan BALCI

KARAR

hakkındaki 37. maddesi gereğince geri dönüşüm işlemlerinin yapılması ve yeniden tescil edilmesi, yönetmelik hükümlerine göre yapılan hesaplama sonucu bulunan Düzenleme Ortaklık Payı (DOP) oranının 0,1325617 olarak kabulünün yapılması, parselasyon planlarının onaylanması ve imar düzenlemesi sonucu oluşan imar ada ve parsellerine ilişkin belgelerin 3194 sayılı İmar Kanununun 19. maddesi gereği 1 ay süre ile askı ve ilan edilmesi oy birliği ile kabul edilerek, gereği için kararın İmar ve Şehircilik Müdürlüğüne havalesine karar verildi.



Opr. Dr. Mehmet ÖZCAN
Belediye Başkanı


Bayram ŞEKER
Üye

Rasim ERGENE
Üye

Hüseyin GÜRSEL
Yazı İşleri Müdür V.

Hasan BALCI
Mali Hizmetler Müdür V.

**AŞAĞIZA FERİYE MAHALLESİ 265-267-268-269 ADA PROJE
UYGULAMA SINIRI KROKİSİ**

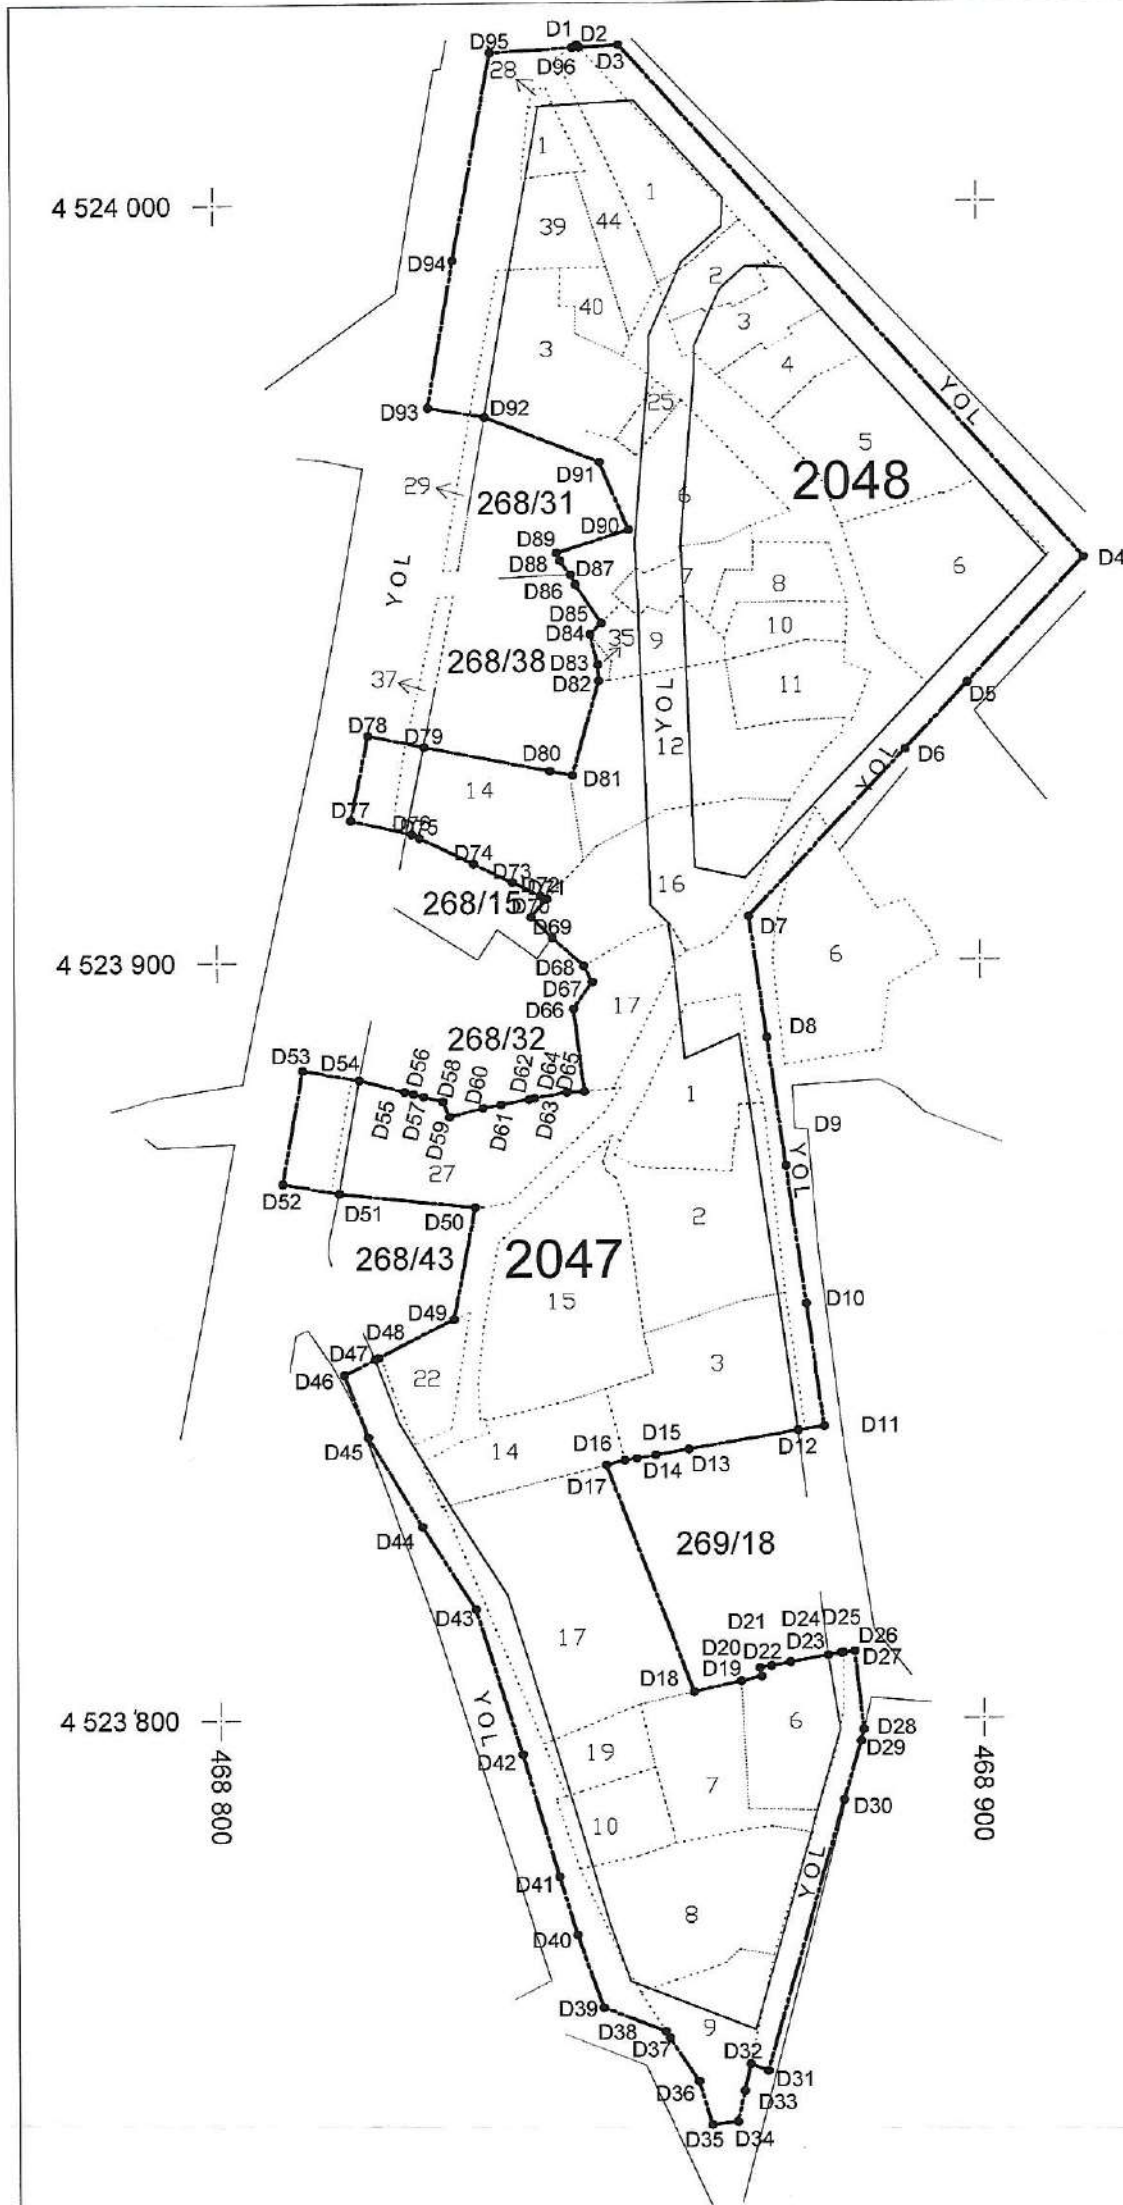




TUREF				TUREF			
NoktaNo	Y	X	MK	NoktaNo	Y	X	MK
D1	468847.87	4524020.96	0.09	D2	468848.16	4524020.65	0.09
D3	468853.29	4524020.94	0.09	D4	468913.90	4523952.86	0.09
D5	468898.59	4523936.48	0.09	D6	468890.34	4523927.71	0.09
D7	468869.70	4523905.80	0.09	D8	468871.97	4523889.79	0.09
D9	468874.37	4523872.87	0.09	D10	468876.94	4523854.72	0.09
D11	468879.24	4523838.46	0.09	D12	468875.77	4523837.96	0.09
D13	468881.47	4523835.53	0.09	D14	468857.13	4523834.79	0.09
D15	468854.68	4523834.38	0.09	D16	468853.09	4523834.10	0.09
D17	468850.67	4523833.48	0.09	D18	468862.02	4523803.57	0.09
D19	468868.18	4523804.95	0.09	D20	468870.83	4523805.54	0.09
D21	468870.63	4523806.64	0.09	D22	468872.13	4523806.91	0.09
D23	468874.54	4523807.40	0.09	D24	468879.61	4523808.26	0.09
D25	468881.30	4523808.56	0.09	D26	468881.57	4523808.59	0.09
D27	468883.07	4523808.82	0.09	D28	468884.23	4523798.48	0.09
D29	468883.86	4523796.95	0.09	D30	468881.63	4523789.19	0.09
D31	468871.49	4523753.57	0.09	D32	468869.19	4523754.47	0.09
D33	468858.42	4523750.94	0.09	D34	468867.49	4523748.87	0.09
D35	468854.16	4523746.46	0.09	D36	468862.42	4523752.24	0.09
D37	468858.62	4523758.00	0.09	D38	468858.09	4523758.82	0.09
D39	468850.00	4523761.99	0.09	D40	468846.62	4523771.59	0.09
D41	468844.33	4523779.28	0.09	D42	468839.54	4523795.35	0.09
D43	468833.53	4523814.46	0.09	D44	468826.58	4523825.43	0.09
D45	468819.53	4523837.23	0.09	D46	468816.42	4523845.46	0.09
D47	468820.46	4523847.51	0.09	D48	468820.97	4523847.78	0.09
D49	468830.88	4523852.87	0.09	D50	468833.72	4523867.61	0.09
D51	468815.89	4523869.49	0.09	D52	468808.50	4523870.82	0.09
D53	468811.18	4523885.75	0.09	D54	468818.57	4523884.42	0.09
D55	468824.56	4523882.85	0.09	D56	468825.72	4523882.55	0.09
D57	468827.03	4523882.21	0.09	D58	468829.53	4523881.56	0.09
D59	468830.43	4523879.51	0.09	D60	468834.73	4523880.69	0.09
D61	468837.13	4523881.12	0.09	D62	468840.81	4523881.81	0.09
D63	468841.56	4523881.94	0.09	D64	468845.81	4523882.73	0.09
D65	468848.05	4523882.82	0.09	D66	468846.72	4523893.72	0.09
D67	468849.18	4523897.26	0.09	D68	468848.08	4523899.38	0.09
D69	468844.02	4523903.06	0.09	D70	468841.22	4523905.81	0.09
D71	468843.32	4523908.17	0.09	D72	468842.47	4523908.59	0.09
D73	468838.80	4523910.39	0.09	D74	468833.74	4523912.85	0.09
D75	468826.66	4523916.31	0.09	D76	468825.66	4523916.80	0.09
D77	468817.66	4523916.65	0.09	D78	468819.99	4523929.87	0.09
D79	468827.34	4523926.34	0.09	D80	468843.83	4523925.06	0.09
D81	468846.77	4523924.48	0.09	D82	468850.27	4523936.92	0.09
D83	468850.15	4523939.06	0.09	D84	468849.14	4523943.06	0.09
D85	468850.64	4523944.56	0.09	D86	468847.27	4523949.68	0.09
D87	468846.64	4523950.98	0.09	D88	468845.27	4523952.81	0.09
D89	468844.86	4523953.80	0.09	D90	468854.27	4523956.86	0.09
D91	468850.52	4523955.81	0.09	D92	468835.51	4523971.80	0.09
D93	468826.11	4523973.06	0.09	D94	468831.43	4523992.52	0.09
D95	468836.45	4524019.97	0.09	D96	468847.30	4524020.60	0.09

ALAN	Noktalar	HesapAlan
DÜZENLEME SAHASI	D3, D2, D1, D96, D95, D94, D83, D82, D91, D90, D89, D88, D87, D86, D65, D64, D63, D62, D81, D80, D79, D78, D77, D76, D75, D74, D73, D72, D71, D70, D69, D68, D67, D66, D65, D64, D63, D62, D61, D60, D59, D58, D57, D56, D55, D54, D53, D52, D51, D50, D49, D48, D47, D46, D45, D44, D43, D42, D41, D40, D39, D38, D37, D36, D35, D34, D33, D32, D31, D30, D29, D28, D27, D26, D25, D24, D23, D22, D21, D20, D19, D18, D17, D16, D15, D14, D13, D12, D11, D10, D9, D8, D7, D6, D5, D4	11354.72

UYGUNDUR			
DÜZENLEYEN		BELEDİYE/ÖZEL İDARE/PROJE İDARESİ	
KONTROL EDEN		ONAYLAYAN	
ADI SOYADI	Zafer Kaan TAŞKIN		
TARİH	Harita Mühendisi Oda Sicil No: 19887		
İMZA			

DURUM HARİTASI

İLİ : EDİRNE
İLÇESİ : KEŞAN
MAHALLESİ : AŞAĞIZAFERİYE

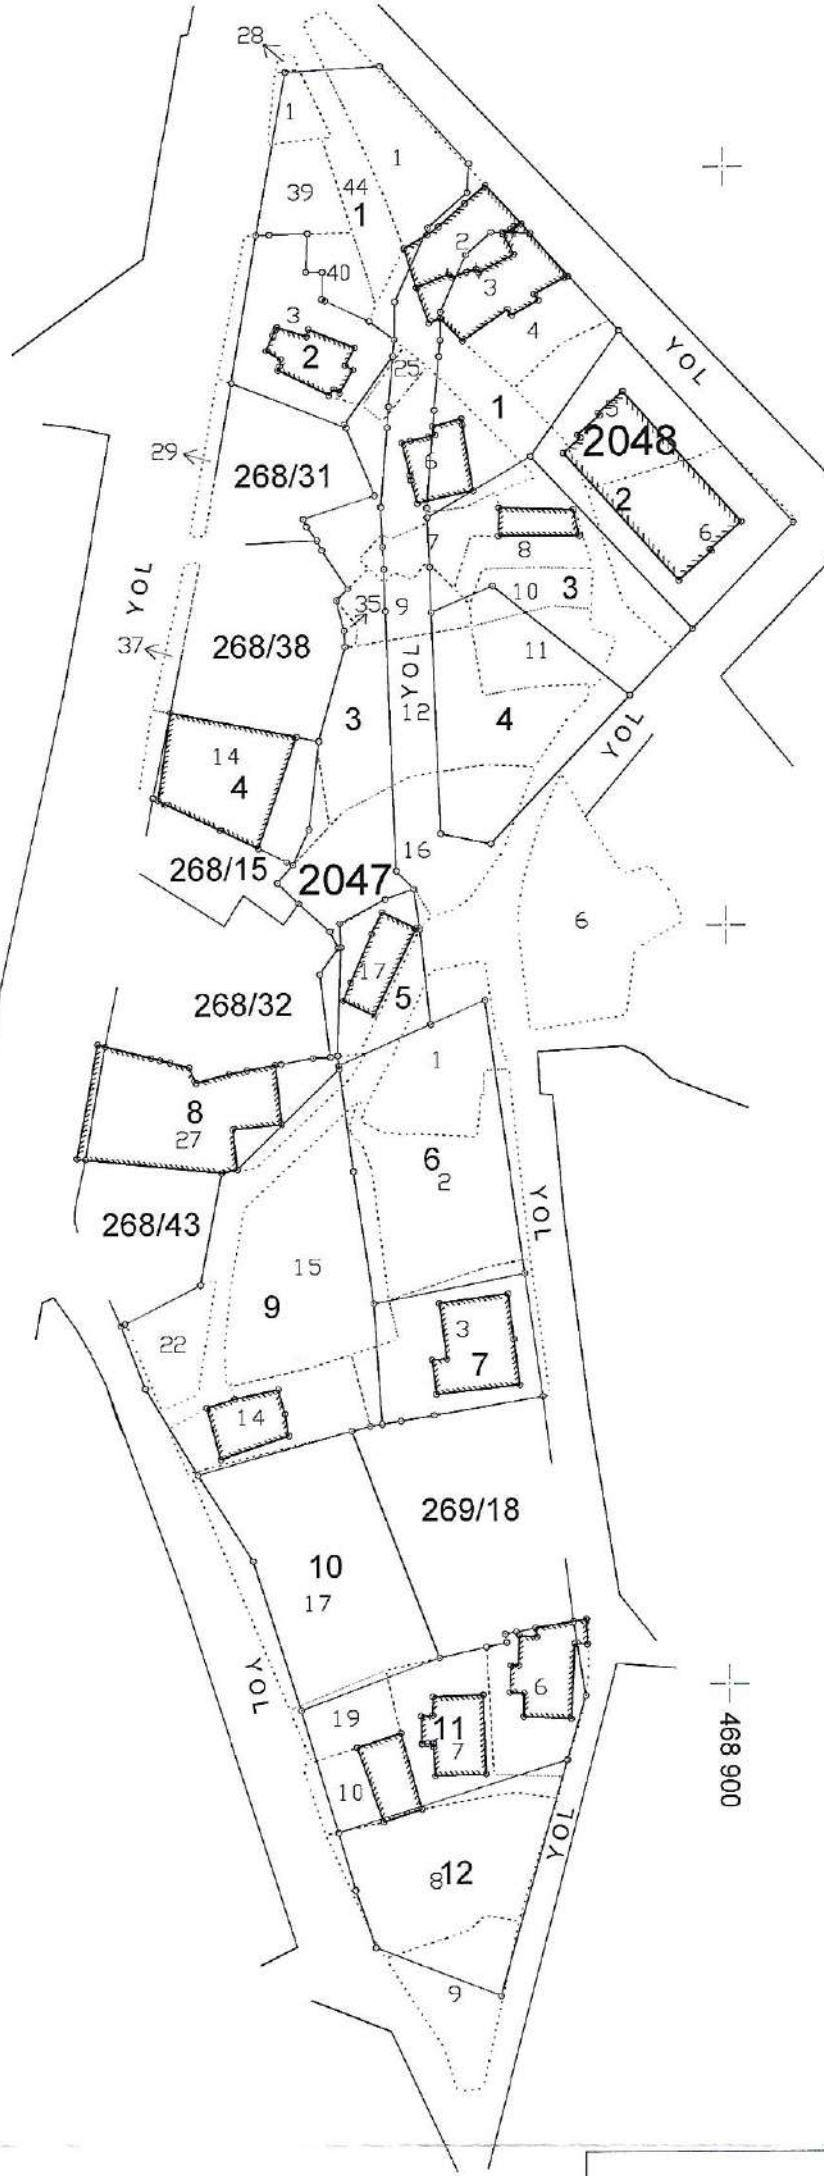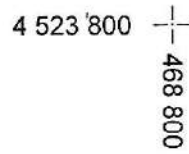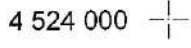

N

1/1000

		UYGUNDUR	
	DÜZENLEYEN	BELEDİYE/ÖZEL İDARE/PROJE İDARESİ	
		KONTROL EDEN	ONAYLAYAN
ADI SOYADI	Zafer Kaan TAŞKIN Harita Mühendisi Oda Sicil No: 19887		
TARİH			
İMZA			


PARSELASYON HARİTASI

İLİ : EDİRNE
İLÇESİ : KEŞAN
MAHALLESİ : AŞAĞIZAFERİYE

4 524 000

4 523 900

4 523 800
468 800

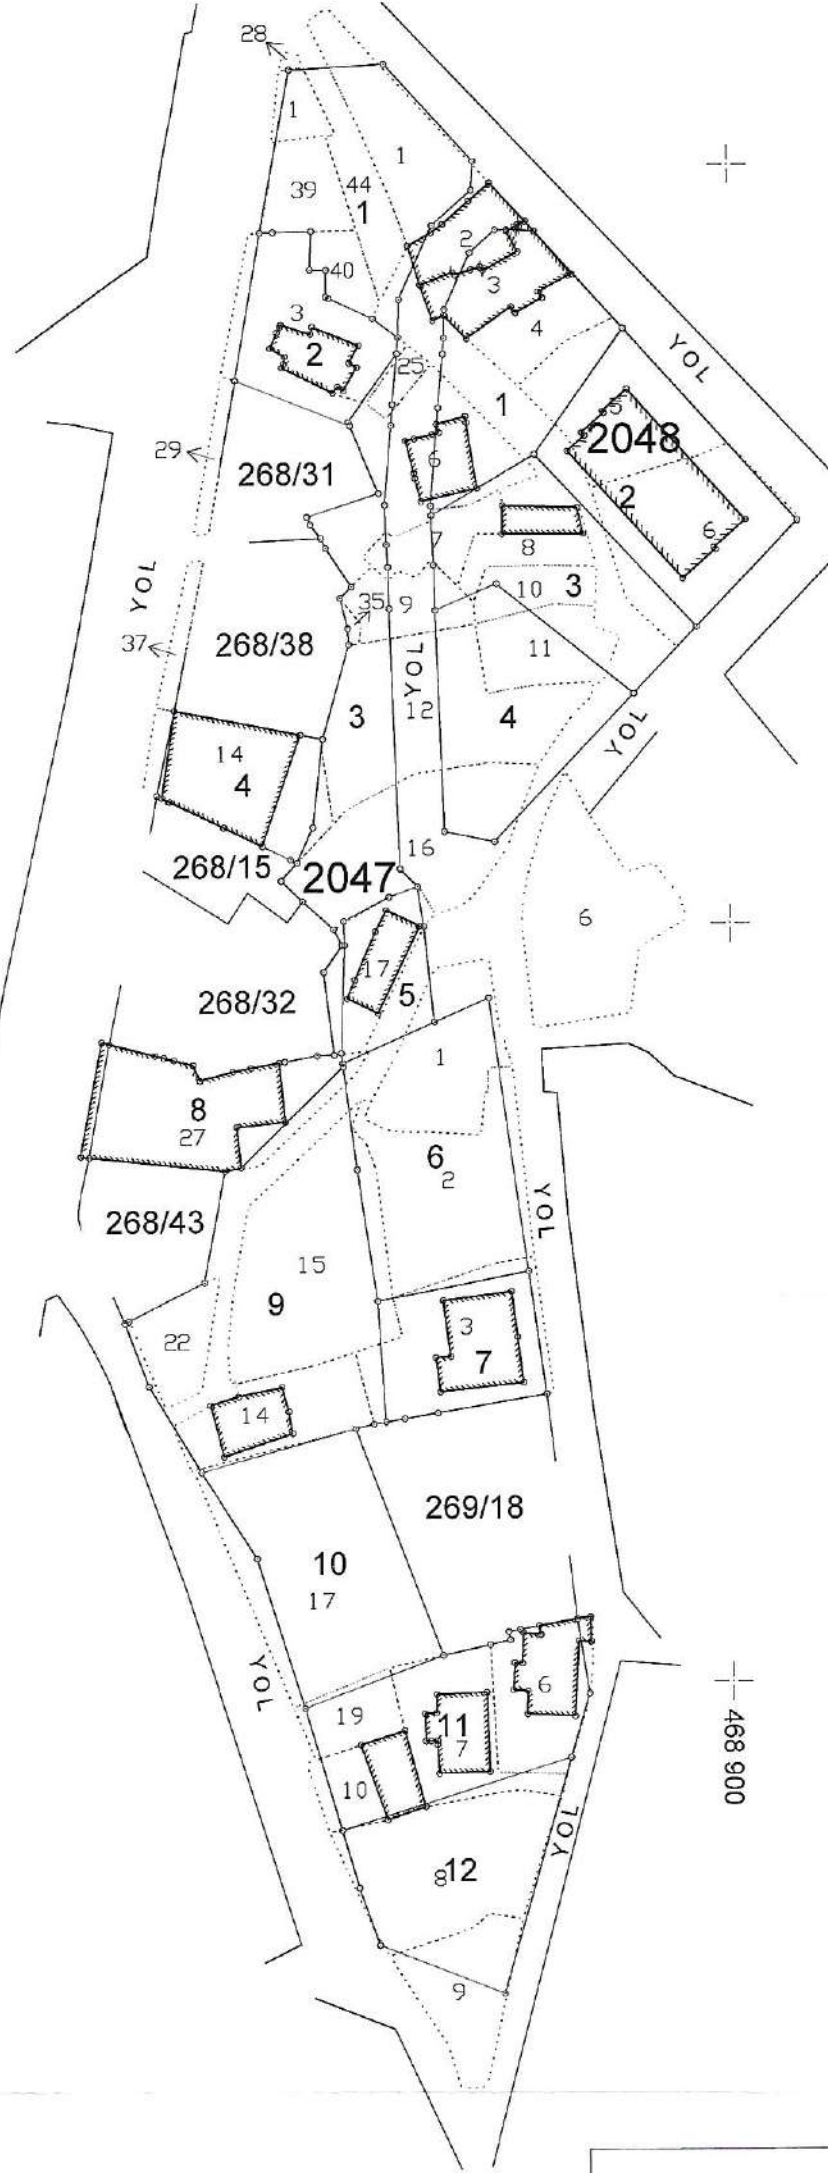


N
1/1000

		UYGUNDUR	
	DÜZENLEYEN	BELEDİYE/ÖZEL İDARE/PROJE İDARESİ	
		KONTROL EDEN	ONAYLAYAN
ADI SOYADI	Zafer Kaan TAŞKIN Harita Mühendisi Orta Sicil No: 19887		
TARİH			
İMZA			

İLİ	EDİRNE
İLÇESİ	KEŞAN
KÖY - MAH	AŞAĞIİZAFERİYE
ADA/PARSEL	267/6

AYIRMA ÇAPI

	Ha	M2	Dm2
YÜZÖLÇÜMÜ (TAPU)	-	0413	08
UYGULAMAYA GİRMEYEN (267/12)	-	0399	30
UYGULAMAYA GİREN (267/11)	-	0013	78

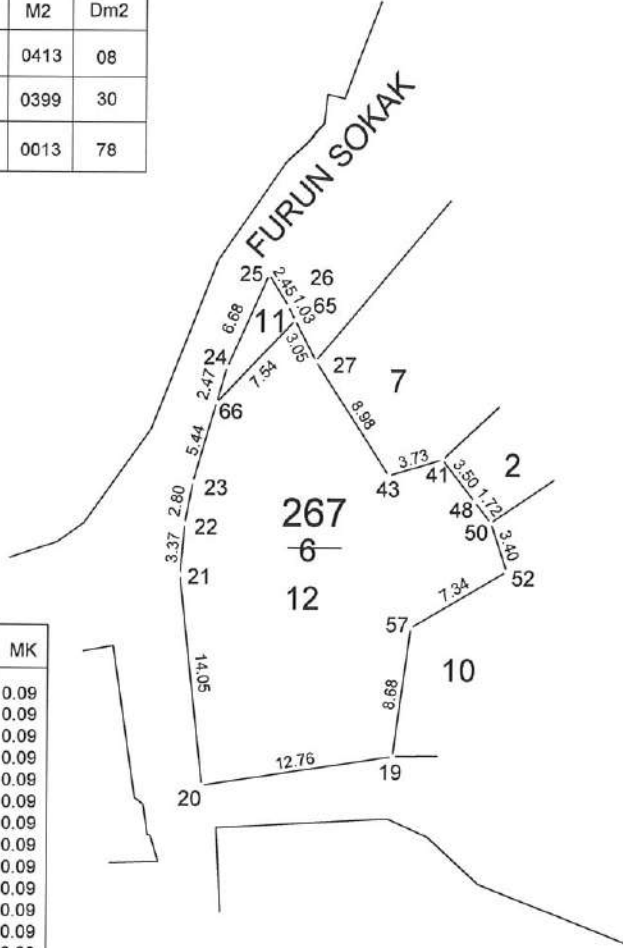


ITRF

NoktaNo	Y	X	MK
2670019	468886.93	4523888.21	0.09
2670020	468874.32	4523886.25	0.09
2670021	468872.78	4523900.22	0.09
2670022	468873.07	4523903.58	0.09
2670023	468873.59	4523906.33	0.09
2670024	468875.81	4523913.92	0.09
2670025	468878.52	4523920.03	0.09
2670026	468879.82	4523917.96	0.09
2670027	468881.67	4523914.32	0.09
2670041	468890.11	4523907.84	0.09
2670043	468886.53	4523906.77	0.09
2670048	468892.27	4523905.09	0.09
2670050	468893.33	4523903.74	0.09
2670052	468894.41	4523900.52	0.09
2670057	468888.08	4523896.81	0.09

Ada	Parsel	Noktalar	HesapAlan
267	11	2670024,2670025,2670026,2670065,2670066	13.78
267	12	2670019,2670020,2670021,2670022,2670023,2670027,2670041,2670043,2670048,2670050,2670052,2670057,2670065,2670066	399.30
267	6	2670019,2670020,2670021,2670022,2670023,2670024,2670025,2670026,2670027,2670041,2670043,2670048,2670050,2670052,2670057,2670065,2670066	413.08

		UYGUNDUR
		BELEDİYE
		KONTROL EDEN
		ONAYLAYAN
ADI SOYADI	DÜZENLEYEN Zafer Kaan TAŞKIN Harita Mühendisi Oda Sicil No: 19887	
TARİH		
İMZA		

Datum: UTM 3° D.O.M. 27
Projeksiyon : TUREF

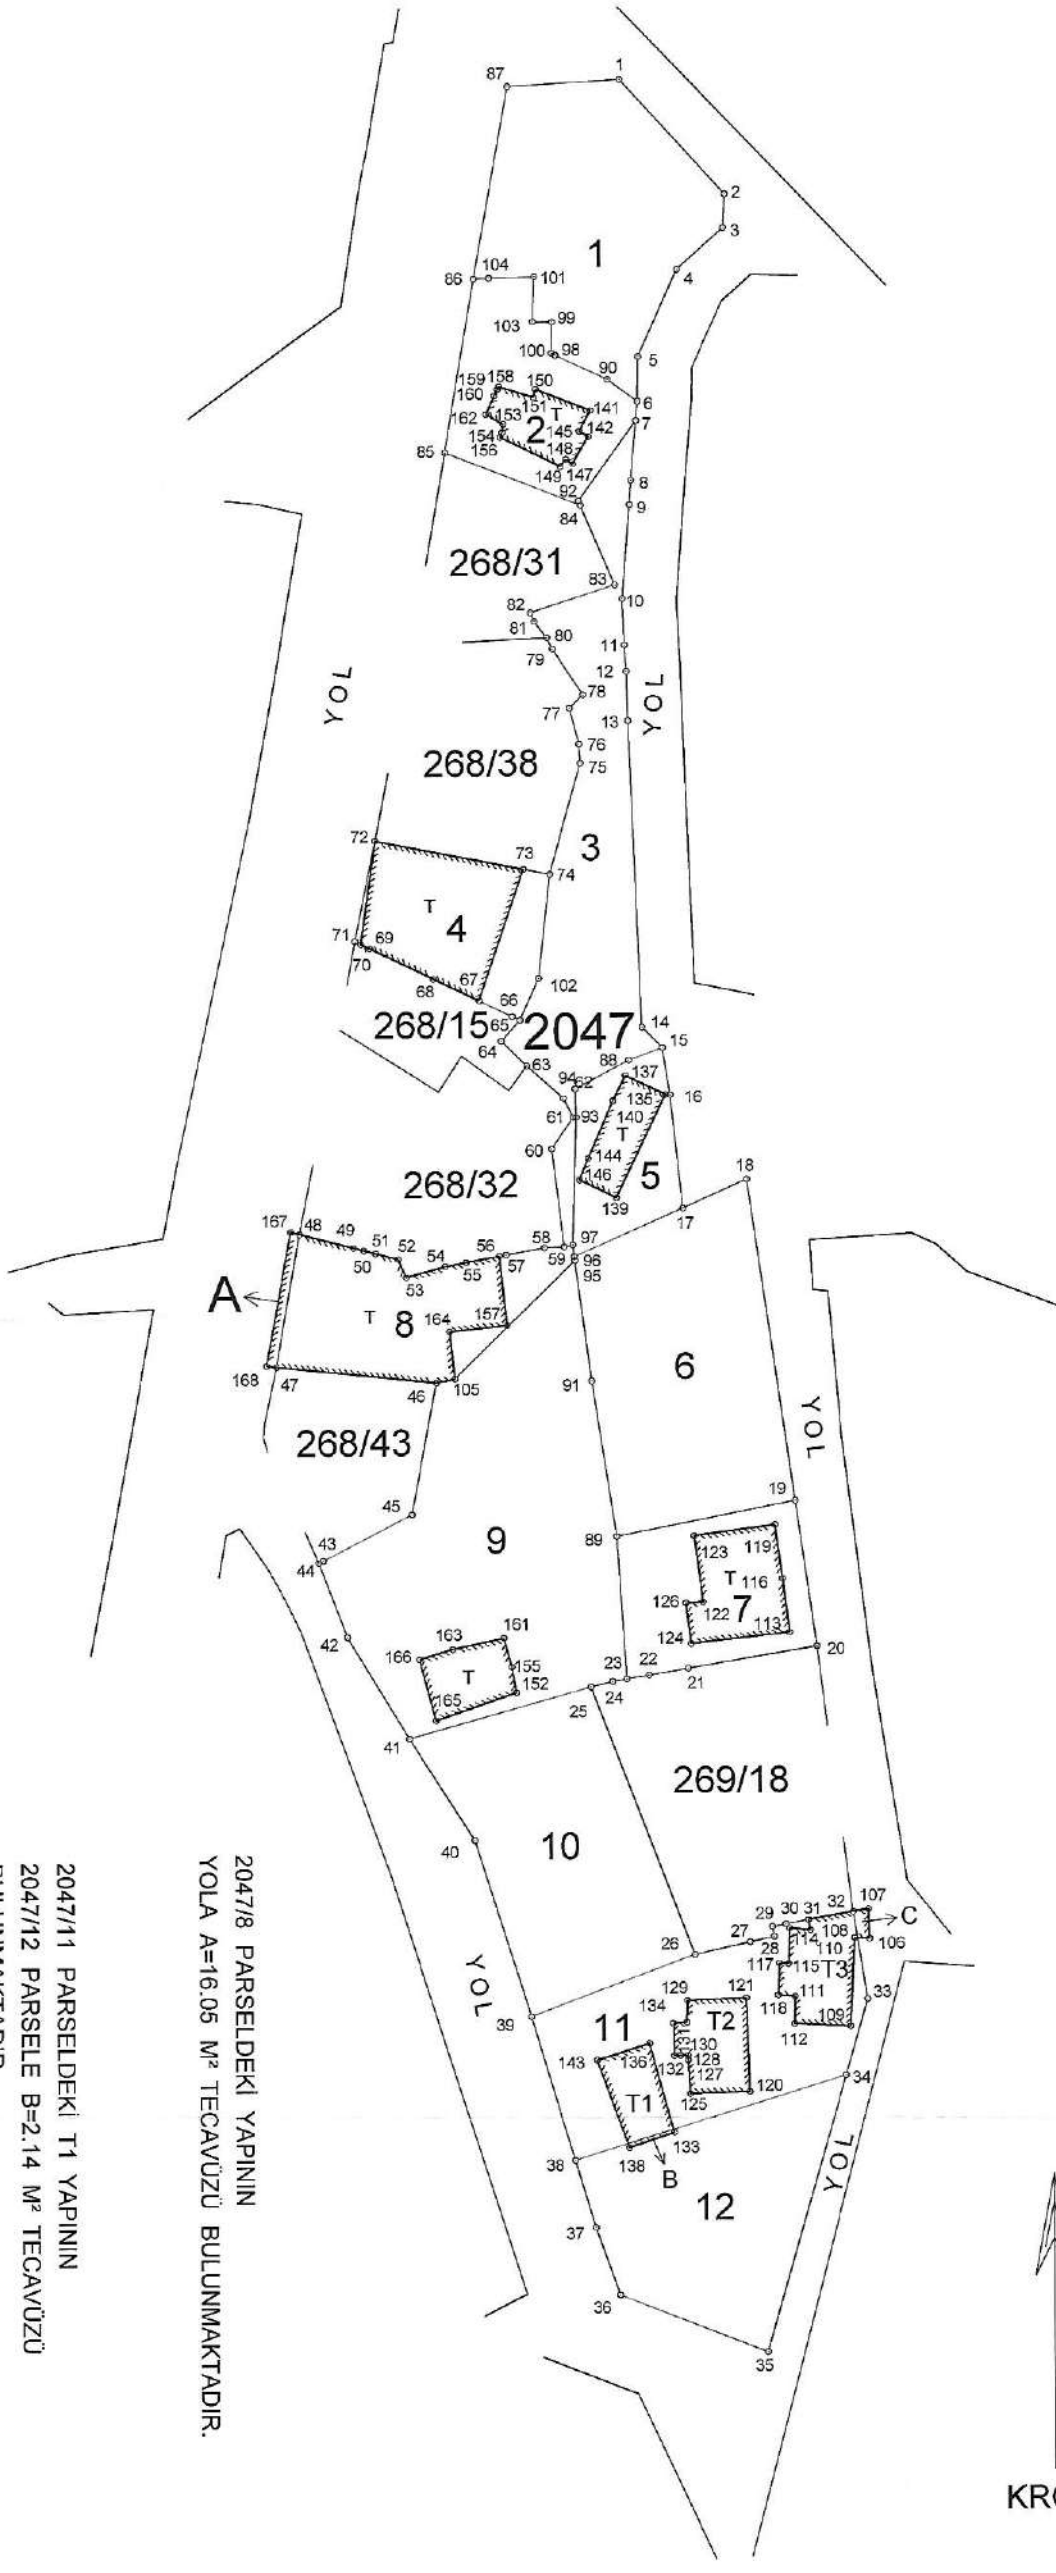

2047/8 PARSELDEKİ YAPININ
YOLA A=16.05 M² TECAVÜZÜ BULUNMAKTADIR.

2047/11 PARSELDEKİ T1 YAPININ
2047/12 PARSELE B=2.14 M² TECAVÜZÜ
BULUNMAKTADIR.
2047/11 PARSELDEKİ T3 YAPININ
YOLA C=4.73 M² TECAVÜZÜ BULUNMAKTADIR.

NOT : KOORDİNAT VE YÜZÖLÇÜM HESABI EKTEDİR

DÜZENLEYEN		UYGUNDUR		BELEDİYE/ ÖZEL İDARE		KADASTRO MÜDÜRLÜĞÜ	
İL : EDİRNE				KONTROL EDEN	ONAYLAYAN	KONTROL EDEN	
İLÇESİ : KEŞAN							
MAH./KÖY : İSPATCAMI	ADI-SOYADI	Zafer Kaan TAŞKIN					
Pafta No : G17A13C4D-G17A18B1A	TARİH	Harita Mühendisi Ode Sert No: 19887					
ADA/PARSEL NO : 2047/1 İLA 12	İMZA						

KADASTRO MÜDÜRLÜĞÜ


KONTROL EDEN

ÖLÇÜ KROKİSİ

EK - 17

Datum: UTM 3° D.O.M. 27

Projeksiyon : TUREF

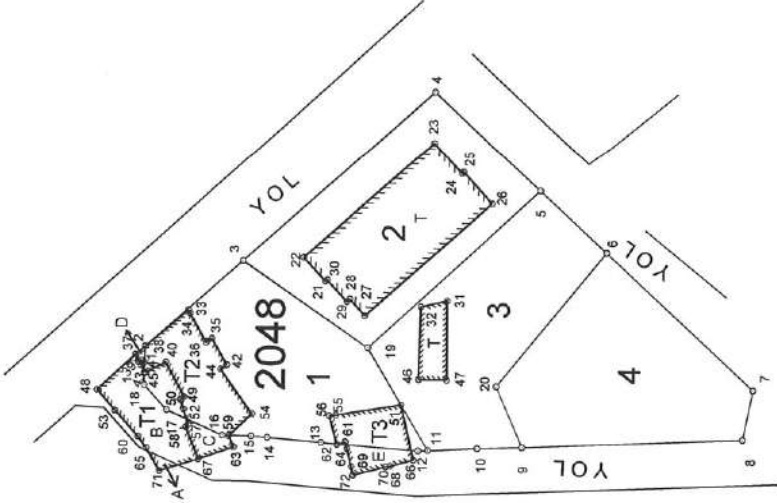

Ada	Parsel	Noktalar	Hesap Alan
2048	1	2048/19, 2048/18, 2048/2, 2048/1, 2048/16, 2048/17, 2048/15, 2048/14, 2048/13, 2048/12, 2048/11, 2048/3, 2048/4, 2048/5, 2048/19	555.74
2048	2	2048/9, 2048/20, 2048/6, 2048/5, 2048/19, 2048/11, 2048/10	633.63
2048	3	2048/8, 2048/7, 2048/6, 2048/20, 2048/9	522.71
2048	4		538.98

TUREF

NoktaNo	Y	X	MK	NoktaNo	Y	X	MK
2048/1	468871.21	4523991.56	0.09	2048/2	468874.80	4523991.35	0.09
2048/3	468866.35	4523978.43	0.09	2048/4	4688908.04	4523953.04	0.09
2048/5	468865.86	4523939.05	0.09	2048/6	468887.61	4523930.28	0.09
2048/7	468869.30	4523910.84	0.09	2048/8	468862.73	4523912.22	0.09
2048/9	468861.52	4523941.41	0.09	2048/10	468861.46	4523947.38	0.09
2048/11	468861.15	4523953.91	0.09	2048/12	468861.10	4523955.19	0.09
2048/13	468862.13	4523968.06	0.09	2048/14	468862.76	4523975.16	0.09
2048/15	468862.94	4523977.31	0.09	2048/16	468863.01	4523981.09	0.09
2048/17	468866.35	4523988.55	0.09	2048/18	468869.67	4523991.52	0.09
2048/19	468874.73	4523961.88	0.09	2048/20	468869.65	4523944.85	0.09

KROKİ

2048/1 PARSELDEKİ T1 YAPININ 2047/1 PARSELE

A=3.85 M² TECAVÜZÜ BULUNMAKTADIR.

2048/1 PARSELDEKİ T1 YAPININ YOLA B=81.23 M²

TECAVÜZÜ BULUNMAKTADIR.

2048/1 PARSELDEKİ T2 YAPININ YOLA C=17.37 M²

TECAVÜZÜ BULUNMAKTADIR.

2048/1 PARSELDEKİ T2 YAPININ YOLA D=1.87 M²

TECAVÜZÜ BULUNMAKTADIR.

2048/1 PARSELDEKİ T3 YAPININ YOLA E=22.45 M²

TECAVÜZÜ BULUNMAKTADIR.

2048/1 PARSELDEKİ T2 YAPININ YOLA PARSELE

C=17.37 M² TECAVÜZÜ BULUNMAKTADIR.

İLİ : EDİRNE	İLÇESİ : KEŞAN	DÜZENLEYEN	UYGUNDUR		KADASTRO MÜDÜRLÜĞÜ
			BELEDİYE/ ÖZEL İDARE		
			KONTROL EDEN	ONAYLAYAN	KONTROL EDEN
MAH./KÖY : İSPATCAMI		ADI-SOYADI	Zafer Kaya TAŞKIN		
Pafta No : G17A13C4D-G17A18B1A		TARİH	Hakkı Taşkın Öge Sicil No: 19887		
ADA/PARSEL NO : 2048/ 1 İLA 4		İMZA			

Datum: UTM 3° D.O.M. 27
Projeksion : TUREF

[illegible]

Notatno	Y	X	MKS	NokiaNo	Y	X
2047/1	468855.21	4524013.54	0.09	2047/2	468966.78	4524000.59
2047/3	468860.57	4523996.79	0.09	2047/4	468961.40	4523992.17
2047/5	468837.03	4523982.42	0.09	2047/6	468956.94	4523977.42
2047/7	468856.75	4523975.64	0.09	2047/8	468956.15	4523968.56
2047/9	468855.96	4523965.64	0.09	2047/10	468955.09	4523955.32
2047/11	468855.29	4523950.09	0.09	2047/12	468955.46	4523947.17
2047/13	468855.29	4523941.64	0.09	2047/14	468955.46	4523947.17
2047/15	468859.12	4523930.99	0.09	2047/16	468959.92	4523936.70
2047/17	468861.25	4523920.99	0.09	2047/18	468968.37	4523930.26
2047/19	468873.47	4523915.23	0.09	2047/20	468975.77	4523920.96
2047/21	468861.47	4523935.53	0.09	2047/22	468987.13	4523937.96
2047/23	468854.69	4523934.38	0.09	2047/24	468985.09	4523934.10
2047/25	468850.67	4523933.48	0.09	2047/26	468982.02	4523903.57
2047/27	468868.18	4523934.95	0.09	2047/28	468970.83	4523905.54
2047/29	468870.63	4523936.64	0.09	2047/30	468972.13	4523886.91
2047/31	468871.64	4523937.49	0.09	2047/32	468979.61	4523880.26
2047/33	468881.18	4523796.49	0.09	2047/34	468978.74	4523790.02
2047/35	468859.92	4523752.02	0.09	2047/36	468953.56	4523760.43
2047/37	468850.90	4523779.88	0.09	2047/38	468948.65	4523760.54
2047/39	468843.85	4523796.67	0.09	2047/40	468937.64	4523816.38
2047/41	468840.41	4523827.79	0.09	2047/42	468933.59	4523803.99
2047/43	468820.48	4523847.87	0.09	2047/44	468920.97	4523804.78
2047/45	468830.88	4523852.87	0.09	2047/46	468933.72	4523803.71
2047/47	468815.89	4523869.49	0.09	2047/48	468918.57	4523804.42
2047/49	468824.56	4523862.85	0.09	2047/50	468925.72	4523882.55
2047/51	468827.03	4523862.85	0.09	2047/52	468926.53	4523883.56
2047/53	468830.43	4523879.51	0.09	2047/54	468934.78	4523880.69
2047/55	468837.13	4523891.12	0.09	2047/56	468940.81	4523881.81
2047/57	468841.56	4523891.94	0.09	2047/58	468945.81	4523882.73
2047/59	468848.16	4523892.82	0.09	2047/60	468946.72	4523893.72
2047/61	468849.48	4523897.25	0.09	2047/62	468948.08	4523899.38
2047/63	468944.02	4523903.06	0.09	2047/64	468941.22	4523901.81
2047/65	468934.32	4523908.17	0.09	2047/66	468942.47	4523900.59
2047/67	468938.80	4523910.30	0.09	2047/68	468933.74	4523912.85
2047/69	468936.66	4523916.31	0.09	2047/70	468925.69	4523916.80
2047/71	468935.01	4523917.12	0.09	2047/72	468927.37	4523923.48
2047/73	468943.43	4523925.06	0.09	2047/74	468946.77	4523924.88
2047/75	468940.27	4523936.92	0.09	2047/76	468950.15	4523939.06
2047/77	468949.44	4523943.02	0.09	2047/78	468950.64	4523944.56
2047/79	468947.27	4523949.68	0.09	2047/80	468946.64	4523950.98
2047/81	468945.27	4523942.81	0.09	2047/82	468944.86	4523953.80
2047/83	468954.27	4523946.86	0.09	2047/84	468950.52	4523965.81
2047/85	468935.51	4523971.06	0.09	2047/86	468953.37	4523991.32
2047/87	468942.74	4524012.82	0.09	2047/88	468955.37	4523903.62
2047/89	468943.65	4523850.31	0.09	2047/90	468953.62	4523979.89
2047/91	468947.49	4523966.38	0.09	2047/92	468950.33	4523966.30
2047/93	468949.51	4523867.27	0.09	2047/94	468949.40	4523900.44
2047/95	468949.22	4523881.26	0.09	2047/96	468949.17	4523881.70
2047/97	468949.42	4523883.02	0.09	2047/98	468947.62	4523982.54
2047/99	468947.49	4523996.39	0.09	2047/100	468947.42	4523982.84
2047/101	468944.55	4523991.50	0.09	2047/102	468945.44	4523991.84
2047/103	468944.55	4523996.43	0.09	2047/104	468940.55	4523991.38
2047/105	468943.50	4523868.63	0.09			

İLİ : EDİRNE	DÜZENLEYEN	UYGUNDUR	KADASTRO MÜDÜRLÜĞÜ
İLÇESİ : KEŞAN		BELEDİYE/ ÖZEL İDARE	
MAH./KÖY : İSPATCAMI		KONTROL EDEN	KONTROL EDEN
Pafra No : G17A13C4D-G17A18B1A	ADI-SOYADI		
ADA/PARSEL NO :2047/1 İLA 12	TARİH		
	İMZA		

Datum: UTM 3° D.O.M. 27
Projeksiyon : TUREF

Ada	Parsel	Noktalar	Hesap Alan
2048	1	2048/19, 2048/3, 2048/2, 2048/1, 2048/18, 2048/17, 2048/16, 2048/15, 2048/14, 2048/13, 2048/12, 2048/11, 2048/5, 2048/4, 2048/5,	555.74
2048	2	2048/5	633.63
2048	3	2048/19 2048/6, 2048/20, 2048/6, 2048/5, 2048/19, 2048/11, 2048/10	522.71
2048	4	2048/6, 2048/7, 2048/6, 2048/20, 2048/9	538.98

Nokta No	Y	X	MK
2048/1	489371.21	452391.56	0.09
2048/2	489374.80	452391.35	0.09
2048/3	489386.35	452391.35	0.09
2048/4	489399.04	452391.04	0.09
2048/5	489395.86	452391.05	0.09
2048/6	489387.61	452391.28	0.09
2048/7	489389.30	452391.84	0.09
2048/8	489382.73	452391.22	0.09
2048/9	489381.62	452391.41	0.09
2048/10	489381.46	452391.39	0.09
2048/11	489381.15	452391.91	0.09
2048/12	489382.13	452396.85	0.09
2048/13	489382.76	452397.51	0.09
2048/14	489382.94	452397.71	0.09
2048/15	489383.01	452398.09	0.09
2048/16	489386.35	452398.55	0.09
2048/17	489389.67	452399.52	0.09
2048/18	489387.73	452399.88	0.09
2048/19	489389.66	452399.44	0.09
2048/20	489383.62	452397.52	0.09
2048/21	489388.83	452397.39	0.09
2048/22	489390.26	452395.13	0.09
2048/23	489388.18	452394.98	0.09
2048/24	489386.38	452394.44	0.09
2048/25	489384.11	452396.29	0.09
2048/26	489379.05	452396.29	0.09
2048/27	489381.28	452396.44	0.09
2048/28	489380.92	452396.70	0.09
2048/29	489383.62	452397.30	0.09
2048/30	489381.10	452395.40	0.09
2048/31	489380.29	452395.85	0.09
2048/32	489379.68	452395.67	0.09
2048/33	489379.23	452395.43	0.09
2048/34	489375.87	452396.32	0.09
2048/35	489373.68	452396.64	0.09
2048/36	489372.86	452396.22	0.09
2048/37	489372.67	452396.63	0.09
2048/38	489372.47	452396.61	0.09
2048/39	489372.38	452396.66	0.09
2048/40	489372.35	452396.94	0.09
2048/41	489371.35	452396.35	0.09
2048/42	489371.25	452396.23	0.09
2048/43	489370.55	452395.14	0.09
2048/44	489370.48	452395.14	0.09
2048/45	489369.95	452396.71	0.09
2048/46	489369.08	452396.21	0.09
2048/47	489367.72	452396.63	0.09
2048/48	489366.13	452396.27	0.09
2048/49	489365.25	452396.58	0.09
2048/50	489365.11	452396.51	0.09
2048/51	489365.67	452396.54	0.09
2048/52	489365.43	452396.53	0.09
2048/53	489365.08	452396.59	0.09
2048/54	489365.95	452396.24	0.09
2048/55	489365.95	452396.24	0.09
2048/56	489365.95	452396.24	0.09
2048/57	489365.95	452396.24	0.09
2048/58	489365.95	452396.24	0.09
2048/59	489365.95	452396.24	0.09

Nokta No	Y	X	MK
2048/60	489362.79	452392.30	0.09
2048/61	489362.24	452392.85	0.09
2048/62	489361.91	452395.94	0.09
2048/63	489361.49	452397.62	0.09
2048/64	489361.35	452396.60	0.09
2048/65	489361.29	452399.22	0.09
2048/66	489359.88	452395.79	0.09
2048/67	489359.84	452396.30	0.09
2048/68	489359.08	452396.83	0.09
2048/69	489359.00	452396.44	0.09
2048/70	489358.94	452396.49	0.09
2048/71	489358.28	452396.48	0.09
2048/72	489357.86	452396.37	0.09

İLİ : EDİRNE		DÜZENLEYEN	UYGUNDUR		KADASTRO MÜDÜRLÜĞÜ	
			BELEDİYE/ ÖZEL İDARE			
İLÇESİ : KEŞAN		Zafer Kaan TAŞKIN Harita Müdürlüğü Oda Sicil No: 19887	KONTROL EDEN	ONAYLAYAN	KONTROL EDEN	
MAH./KÖY : AŞAĞIZAFERİYE			ADI-SOYADI			
Pafta No : G17A13C4D-G17A18B1A			TARİH			
ADA/PARSEL NO :2048/ 1 İLA 4			İMZA			

Toplam	Tahsis	=	7896.82						
Toplam	İmar Ada Alanı	=	7896.82						
Toplam	Ortak Katılım Alanı	=	0.00						
Toplam	Düzenlemeye Giren (Dopal)	=	8826.91						
Toplam	Düzenlemeye Giren (Dopalma)	=	240.02						
Toplam	Kamulaştırılan Alan	=	0.00						
Toplam	Bağışlanan Alan	=	0.00						
Toplam	Kadastro Parsel Alanı	=	9023.11						
Toplam	Pay	=	9023.11						
Ortak Katılım Oranı		=	0.0000000						
Düzenleme Ortaklık Payı Oranı (DOPO)		=	0.1325617						
DOPO		=	0.1325617						
Düzenleme Ortaklık Payı Hesabı									
Kamuya Ayrılan Alan		=	9066.93	-	7896.82	=	1170.11		
Düzenleme Ortaklık Payı		=	1170.11	/	8826.91	=	0.1325617		

Zafer Kaan TAŞKIN

Harita Mühendisi
Oda Sicil No: 19887

TOPLAM ALAN : 9023.11 TOPLAM PAY : 9023.11 TOPLAM KAMULAŞTIRMA : 0.00 TOP. DÜZENLE GİRMEYEN: 0.00 TOP. DÜZENLEMEYE GİREN: 9066.93				K A D A S T R O K A Y I T L A R I Ö Z E T İ			SAYFA NO: 1 İLİ : EDİRNE İLÇESİ : KEŞAN KÖY/MAH. : İSPATCAMI	
SNo	Pafta	Ada/Par	Alan	Hisse	Malik	Babası	Pay	Cinsi
1	G17A18B1A	265/1	257.36	TAM	HATİP DİNÇ		257.36	ARSA
2	G17A18B1A	265/2	106.97	1/2	İLKNUR YILMAZ		53.49	Bahçeli kargir ev
3	G17A18B1A	265/2	106.97	1/2	GÜLAY AKSAKALOĞLU		53.48	Bahçeli kargir ev
4	G17A18B1A	265/3	131.28	TAM	AHMET ÇAKIR		131.28	Bahçeli kargir ev
5	G17A18B1A	265/4	123.87	11/18	AYŞE ULUSOY		85.16	Bahçe
6	G17A18B1A	265/4	123.87	5/16	HAYRIYE DEMİRKOL		38.71	Bahçe
7	G17A18B1A	265/5	319.00	5285/31900	VEYSEL BECEREN		52.66	Bahçe
8	G17A18B1A	265/5	319.00	186/31900	KADİR SÜRÜCÜ		1.86	Bahçe
9	G17A18B1A	265/5	319.00	66285/319000	GENÇ BAKIRLAR ZAHİRE		66.28	Bahçe
10	G17A18B1A	265/5	319.00	66285/319000	GENÇ BAKIRLAR ZAHİRE		66.28	Bahçe
11	G17A18B1A	265/5	319.00	5783/31900	GENÇ BAKIRLAR ZAHİRE		57.83	Bahçe
12	G17A18B1A	265/5	319.00	7409/31900	MEHMET KARA		74.09	Bahçe
13	G17A18B1A	265/6	411.47	7409/41147	GÜZİN CİNAY		74.09	Bahçe
14	G17A18B1A	265/6	411.47	5264/41147	NİYAZI BAYSAL		52.64	Bahçe
15	G17A18B1A	265/6	411.47	7409/41147	ONUR FILİZ		74.09	Bahçe
16	G17A18B1A	265/6	411.47	4679/41147	SEMANUR BAĞ KARABULU		46.79	Bahçe
17	G17A18B1A	265/6	411.47	4679/41147	SÜMEYYA BAĞ		46.79	Bahçe
18	G17A18B1A	265/6	411.47	5264/41147	MEHMET AŞAR		52.64	Bahçe
19	G17A18B1A	265/6	411.47	6443/41147	KADİR SÜRÜCÜ		64.43	Bahçe
20	G17A18B1A	267/11	13.78	TAM	MALİYE HAZİNESİ		13.78	ARSA
21	G17A18B1A	268/1	53.92	2350/5392	HATİP DİNÇ..		23.50	ARSA
22	G17A18B1A	268/1	53.92	3042/5392	ERKAN SATILMIŞ		30.42	ARSA
23	G17A18B1A	268/3	355.74	30685/355740	CANAN TOPÇU		30.69	Bahçeli kargir ev
24	G17A18B1A	268/3	355.74	26103/35574	NAİL HASAN ARAT		261.03	Bahçeli kargir ev
25	G17A18B1A	268/3	355.74	30685/355740	MELİHA ARAT		30.68	Bahçeli kargir ev
26	G17A18B1A	268/3	355.74	3334/35574	MELİHA KADİEV		33.34	Bahçeli kargir ev

Zafer Kaan TAŞKIN
 Harita Mühendisi
 Oda Sicil No: 19887

TOPLAM ALAN	:	9023.11	K A D A S T R O K A Y I T L A R I Ö Z E T İ	SAYFA NO: 2
TOPLAM PAY	:	9023.11		
TOPLAM KAMULAŞTIRMA	:	0.00		
TOP. DÜZENLE. GİRMEYEN:	:	0.00		
TOP. DÜZENLEMEYE GİREN:	:	9066.93		
İLİ	:	EDİRNE		
İLÇESİ	:	KEŞAN		
KÖY/MAH.	:	İSPATCAMI		

SNo	Pafta	Ada/Par	Alan	Hisse	Malik	Babası	Pay	Cinsi
27	G17A18B1A	268/6	362.43	610025/3624300	HALUK TUNCEL		61.01	Bahçeli kargir ev
28	G17A18B1A	268/6	362.43	610025/3624300	ARZU AYFER TUNÇEL		61.00	Bahçeli kargir ev
29	G17A18B1A	268/6	362.43	610025/3624300	AYKUT TUNÇEL		61.00	Bahçeli kargir ev
30	G17A18B1A	268/6	362.43	610025/3624300	MUSTAFA TUNÇEL		61.00	Bahçeli kargir ev
31	G17A18B1A	268/6	362.43	4035/36243	MÜBERRAH MUTLU		40.35	Bahçeli kargir ev
32	G17A18B1A	268/6	362.43	4842/36243	AKIN AYDIN		48.42	Bahçeli kargir ev
33	G17A18B1A	268/6	362.43	2882/36243	NURTEN GÖZKOR		28.82	Bahçeli kargir ev
34	G17A18B1A	268/6	362.43	83/36243	EKREM İLİMEN		0.83	Bahçeli kargir ev
35	G17A18B1A	268/7	107.11	TAM	SİBEL AYGÜN TORUN		107.11	Bahçe
36	G17A18B1A	268/8	116.18	1/2	DOĞAN KUZAKÇI		58.10	Bahçeli kargir ev
37	G17A18B1A	268/8	116.18	1/6	CEMİLE PULETİN		19.36	Bahçeli kargir ev
38	G17A18B1A	268/8	116.18	1/6	FERDİ KUZAKÇI		19.36	Bahçeli kargir ev
39	G17A18B1A	268/8	116.18	1/6	İBRAHİM KUZAKÇI		19.36	Bahçeli kargir ev
40	G17A18B1A	268/9	123.02	TAM	ALİ TAŞÇI		123.02	Bahçe
41	G17A18B1A	268/10	91.83	TAM	ALİ TAŞÇI		91.83	Bahçe
42	G17A18B1A	268/11	164.45	TAM	NACİYE YAZGI		164.45	Bahçe
43	G17A18B1A	268/12	499.31	5681/49931	EKREM İLİMEN		56.82	Bahçe
44	G17A18B1A	268/12	499.31	5879/49931	RAFET DEMİRBAŞ		58.79	Bahçe
45	G17A18B1A	268/12	499.31	5418/49931	HAFİZE HEDİYE KÜÇÜKÇ		54.18	Bahçe
46	G17A18B1A	268/12	499.31	4842/49931	HASAN ÇELİK		48.42	Bahçe
47	G17A18B1A	268/12	499.31	27095/499310	HASAN DURAN		27.09	Bahçe
48	G17A18B1A	268/12	499.31	27095/499310	GÜNER DURAN		27.09	Bahçe
49	G17A18B1A	268/12	499.31	10873/49931	NAZMI SATILMIŞ İNŞAA		108.73	Bahçe
50	G17A18B1A	268/12	499.31	11819/49931	CEMAL KURT		118.19	Bahçe
51	G17A18B1A	268/14	331.49	2695/33149	ÖNDER SIVACI		26.95	Altında iki mağazası bulunan on dairesli bahçeli betonarme karkas apartman
52	G17A18B1A	268/14	331.49	3234/33149	ÖNDER SIVACI		32.34	Altında iki mağazası bulunan on dairesli bahçeli betonarme karkas apartman

Zafer Kaan TAŞKIN
Harita Mühendisi
Oda Sicil No: 19887

TOPLAM ALAN : 9023.11
TOPLAM PAY : 9023.11
TOPLAM KAMULAŞTIRMA : 0.00
TOP. DÜZENLE. GİRMEYEN: 0.00
TOP. DÜZENLEMEYE GİREN: 9066.93

K A D A S T R O
K A Y I T L A R I
Ö Z E T İ

SAYFA NO: 3

İLİ : EDİRNE
İLÇESİ : KEŞAN
KÖYMAH. : İSPATCAMI

SNo	Pafta	Ada/Par	Alan	Hisse	Malik	Babası	Pay	Cinsi
53	G17A18B1A	268/14	331.49	2695/33149	ALİYE YALÇIN		26.95	Altında iki mağazası bulunan on dairesli bahçeli betonarme karkas apartman
54	G17A18B1A	268/14	331.49	3234/33149	DURALİ AKÇAY		32.34	Altında iki mağazası bulunan on dairesli bahçeli betonarme karkas apartman
55	G17A18B1A	268/14	331.49	2695/33149	EMİNE ÖZDEMİR		26.95	Altında iki mağazası bulunan on dairesli bahçeli betonarme karkas apartman
56	G17A18B1A	268/14	331.49	3234/33149	TÜRKAN ÇUHACI		32.34	Altında iki mağazası bulunan on dairesli bahçeli betonarme karkas apartman
57	G17A18B1A	268/14	331.49	3234/33149	BERKAY KUZAKÇI		32.34	Altında iki mağazası bulunan on dairesli bahçeli betonarme karkas apartman
58	G17A18B1A	268/14	331.49	2695/33149	MURAT KIRIK		26.95	Altında iki mağazası bulunan on dairesli bahçeli betonarme karkas apartman
59	G17A18B1A	268/14	331.49	1752/33149	SEVDA COŞKUN		17.52	Altında iki mağazası bulunan on dairesli bahçeli betonarme karkas apartman
60	G17A18B1A	268/14	331.49	2695/33149	HATİCE SOYDEMİR		26.95	Altında iki mağazası bulunan on dairesli bahçeli betonarme karkas apartman
61	G17A18B1A	268/14	331.49	1752/33149	ŞAKİR ERSÖZ		17.52	Altında iki mağazası bulunan on dairesli bahçeli betonarme karkas apartman
62	G17A18B1A	268/14	331.49	3234/33149	RESMİYE ADA		32.34	Altında iki mağazası bulunan on dairesli bahçeli betonarme karkas apartman
63	G17A18B1A	268/16	428.16	5764/42815	TANER CİRİT		57.65	Arsa
64	G17A18B1A	268/16	428.16	4842/42815	GÜRSEL CİRİT		48.42	Arsa
65	G17A18B1A	268/16	428.16	5418/42815	GÜRSEL CİRİT		54.18	Arsa
66	G17A18B1A	268/16	428.16	4150/42815	İRFAN YILMAZ		41.50	Arsa
67	G17A18B1A	268/16	428.16	2882/42815	MEHMET GÖZKOR		28.82	Arsa
68	G17A18B1A	268/16	428.16	19759/42815	FATİH YAVUZASLAN		197.59	Arsa
69	G17A18B1A	268/17	173.49	TAM	HURİYE AKTAŞ		173.49	Altında bodrumu olan bahçeli kargir bina
70	G17A18B1A	268/22	117.00	109725/1170000	AHMET RUŞEN ELER		10.98	Arsa
71	G17A18B1A	268/22	117.00	109725/1170000	BEHİYE ELER		10.97	Arsa
72	G17A18B1A	268/22	117.00	4386/11700	HÜSEYİN FİKRET ELER		43.86	Arsa
73	G17A18B1A	268/22	117.00	2925/11700	SABİHA ELER		29.25	Arsa
74	G17A18B1A	268/22	117.00	109725/1170000	LÜTFİYE İYİKAN		10.97	Arsa
75	G17A18B1A	268/22	117.00	109725/1170000	FİGEN OYA İŞMEN		10.97	Arsa
76	G17A18B1A	268/25	34.52	1/4	HALUK TUNCEL		8.63	Arsa
77	G17A18B1A	268/25	34.52	1/4	ARZU AYFER TUNÇEL		8.63	Arsa
78	G17A18B1A	268/25	34.52	1/4	AYKUT TUNÇEL		8.63	Arsa

Zafer Kaan TAŞKIN
Harita Mühendisi
Oda Sicil No: 19887

TOPLAM ALAN : 9023.11 TOPLAM PAY : 9023.11 TOPLAM KAMULAŞTIRMA : 0.00 TOP. DÜZENLE. GİRMEYEN: 0.00 TOP. DÜZENLEMeye GİREN: 9066.93				K A D A S T R O K A Y I T L A R I Ö Z E T İ			SAYFA NO: 4 İLİ : EDİRNE İLÇESİ : KEŞAN KÖY/MAH. : İSPATCAMI	
SNo	Pafta	Ada/Par	Alan	Hisse	Malik	Babası	Pay	Cinsi
79	G17A18B1A	268/25	34.52	1/4	MUSTAFA TUNÇEL		8.63	Arsa
80	G17A18B1A	268/27	409.51	210/3258	AYSEN GEVREK		28.39	Betonarme altında iki adet işyeri olan beş katlı bina ve arsası
81	G17A18B1A	268/27	409.51	820/3258	AYHAN GEVREK		103.07	Betonarme altında iki adet işyeri olan beş katlı bina ve arsası
82	G17A18B1A	268/27	409.51	202/3258	ÖNDER SIVACI		25.39	Betonarme altında iki adet işyeri olan beş katlı bina ve arsası
83	G17A18B1A	268/27	409.51	206/3258	AYTÜL ŞİMŞEK		25.89	Betonarme altında iki adet işyeri olan beş katlı bina ve arsası
84	G17A18B1A	268/27	409.51	30/3258	AYŞE COŞKUN		3.77	Betonarme altında iki adet işyeri olan beş katlı bina ve arsası
85	G17A18B1A	268/27	409.51	210/3258	FAZLI BECEREN		26.40	Betonarme altında iki adet işyeri olan beş katlı bina ve arsası
86	G17A18B1A	268/27	409.51	210/3258	HÜSEYİN ÇAKIRLAR		26.40	Betonarme altında iki adet işyeri olan beş katlı bina ve arsası
87	G17A18B1A	268/27	409.51	642/104256	CEYHAN DUMAN		2.52	Betonarme altında iki adet işyeri olan beş katlı bina ve arsası
88	G17A18B1A	268/27	409.51	6206/104256	CEYHAN DUMAN		24.38	Betonarme altında iki adet işyeri olan beş katlı bina ve arsası
89	G17A18B1A	268/27	409.51	202/3258	ASİYE SERPİL TAVUKÇU		25.39	Betonarme altında iki adet işyeri olan beş katlı bina ve arsası
90	G17A18B1A	268/27	409.51	30/3258	FEYZİ CİNCİ		3.77	Betonarme altında iki adet işyeri olan beş katlı bina ve arsası
91	G17A18B1A	268/27	409.51	30/3258	SULTAN EREN		3.77	Betonarme altında iki adet işyeri olan beş katlı bina ve arsası
92	G17A18B1A	268/27	409.51	30/3258	FATMA ACAR		3.77	Betonarme altında iki adet işyeri olan beş katlı bina ve arsası
93	G17A18B1A	268/27	409.51	40/3258	HAVVA CİNCİ		5.03	Betonarme altında iki adet işyeri olan beş katlı bina ve arsası
94	G17A18B1A	268/27	409.51	206/3258	AYŞE ABAY		25.89	Betonarme altında iki adet işyeri olan beş katlı bina ve arsası
95	G17A18B1A	268/27	409.51	206/3258	HARUN NALBANTLAR		25.89	Betonarme altında iki adet işyeri olan beş katlı bina ve arsası
96	G17A18B1A	268/27	409.51	210/3258	RAHİMİYE GÜZEL		26.40	Betonarme altında iki adet işyeri olan beş katlı bina ve arsası
97	G17A18B1A	268/27	409.51	202/3258	SEVAL BENŞEVEN		25.39	Betonarme altında iki adet işyeri olan beş katlı bina ve arsası
98	G17A18B1A	268/28	5.51	TAM	KEŞAN BELEDİYESİ		5.51	Arsa
99	G17A18B1A	268/29	40.27	2370/4027	ERKAN SATILMIŞ		23.70	Arsa
100	G17A18B1A	268/29	40.27	1657/4027	KEŞAN BELEDİYESİ		16.57	Arsa
101	G17A18B1A	268/35	7.44	TAM	KEŞAN BELEDİYESİ		7.44	Arsa
102	G17A18B1A	268/37	42.61	1073/4261	ERKAN SATILMIŞ		10.73	Arsa
103	G17A18B1A	268/37	42.61	3188/4261	KEŞAN BELEDİYESİ		31.88	Arsa
104	G17A18B1A	268/39	117.20	1/2	HATİP DİNÇ		58.60	Arsa

Zafer Kaan TAŞKIN

Harita Mühendisi
 Oda Sicil No: 19887

TOPLAM ALAN : 9023.11 TOPLAM PAY : 9023.11 TOPLAM KAMULAŞTIRMA : 0.00 TOP. DÜZENLE. GİRMEYEN: 0.00 TOP. DÜZENLEMEYE GİREN: 9066.93				K A D A S T R O K A Y I T L A R I Ö Z E T İ			SAYFA NO: 5 İLİ : EDİRNE İLÇESİ : KEŞAN KÖY/MAH. : İSPATCAMI	
SNo	Pafta	Ada/Par	Alan	Hisse	Malik	Babası	Pay	Cinsi
105	G17A18B1A	268/39	117.20	1/2	AHMET GİRİŞEN		58.60	
106	G17A18B1A	268/40	68.90	5860/6890	HATİP DİNÇ		58.60	Arsa
107	G17A18B1A	268/40	68.90	1030/6890	AHMET GİRİŞEN.		10.30	Arsa
108	G17A18B1A	268/44	134.64	6732/13464	HATİP DİNÇ.		67.32	Arsa
109	G17A18B1A	268/44	134.64	771/13464	AHMET GİRİŞEN ..		7.71	Arsa
110	G17A18B1A	268/44	134.64	5961/13464	ERKAN SATILMIŞ		59.61	Arsa
111	G17A18B1A	269/1	275.05	TAM	NAZMİ SATILMIŞ İNŞAA		275.05	Bahçe
112	G17A18B1A	269/2	411.60	TAM	NAZMİ SATILMIŞ İNŞAA		411.60	Bahçe
113	G17A18B1A	269/3	386.86	36266/386860	RAHİME ÇAKIR		36.26	Bahçeli kargir 3 katlı ev
114	G17A18B1A	269/3	386.86	36266/386860	ŞÜKRIYE HANIMELİ		36.26	Bahçeli kargir 3 katlı ev
115	G17A18B1A	269/3	386.86	36266/386860	LEMAN ŞAHİNBAŞ		36.26	Bahçeli kargir 3 katlı ev
116	G17A18B1A	269/3	386.86	36266/386860	TÜRKAN UZUN		36.27	Bahçeli kargir 3 katlı ev
117	G17A18B1A	269/3	386.86	36266/386860	NERMİN TEPE		36.27	Bahçeli kargir 3 katlı ev
118	G17A18B1A	269/3	386.86	6350/386860	EMEL DAVUTOĞLU		6.35	Bahçeli kargir 3 katlı ev
119	G17A18B1A	269/3	386.86	6350/386860	EMİNE YÜKSEL		6.35	Bahçeli kargir 3 katlı ev
120	G17A18B1A	269/3	386.86	6350/386860	OKTAY SEZER		6.35	Bahçeli kargir 3 katlı ev
121	G17A18B1A	269/3	386.86	6350/386860	ALPAY SEZER		6.35	Bahçeli kargir 3 katlı ev
122	G17A18B1A	269/3	386.86	6350/386860	OLCAY SEZER		6.35	Bahçeli kargir 3 katlı ev
123	G17A18B1A	269/3	386.86	4530/386860	ELMAS SEZER		4.53	Bahçeli kargir 3 katlı ev
124	G17A18B1A	269/3	386.86	36266/386860	NECMİ SEZER		36.27	Bahçeli kargir 3 katlı ev
125	G17A18B1A	269/3	386.86	36266/386860	NURİ SEZER		36.27	Bahçeli kargir 3 katlı ev
126	G17A18B1A	269/3	386.86	48359/386860	EMİN TEMEL		48.36	Bahçeli kargir 3 katlı ev
127	G17A18B1A	269/3	386.86	48359/386860	ENGİN TEMEL		48.36	Bahçeli kargir 3 katlı ev
128	G17A18B1A	269/6	229.65	8612/22965	ÇİLER GÜNDÜZ		86.12	Bahçeli kargir ev
129	G17A18B1A	269/6	229.65	8612/22965	ÜNAL ERGÜL		86.12	Bahçeli kargir ev
130	G17A18B1A	269/6	229.65	5741/22965	ŞEFİKA ERGÜL		57.41	Bahçeli kargir ev

Zafer Kaan TAŞKIN

Harita Mühendisi

Odai Sicil No: 19887

TOPLAM ALAN : 9023.11
TOPLAM PAY : 9023.11
TOPLAM KAMULAŞTIRMA : 0.00
TOP. DÜZENLE. GİRMEYEN: 0.00
TOP. DÜZENLEMEYE GİREN: 9066.93

K A D A S T R O
K A Y I T L A R I
Ö Z E T İ

SAYFA NO: 6

İLİ : EDİRNE
İLÇESİ : KEŞAN
KÖY/MAH. : İSPATCAMI

SNo	Pafta	Ada/Par	Alan	Hisse	Malik	Babası	Pay	Cinsi
131	G17A18B1A	269/7	246.82	TAM	SELAMİ ŞAHİN		246.82	Bahçeli kargir ev
132	G17A18B1A	269/8	416.40	5552/41640	FATMA ŞÜKRAN MERT		55.52	Bahçeli kargir ev
133	G17A18B1A	269/8	416.40	5552/41640	AYŞE TÜRKAN ASILKAN		55.52	Bahçeli kargir ev
134	G17A18B1A	269/8	416.40	24984/41640	ADNAN VURAL		249.84	Bahçeli kargir ev
135	G17A18B1A	269/8	416.40	5552/41640	RECEP ERKAN ASILKAN		55.52	Bahçeli kargir ev
136	G17A18B1A	269/9	212.08	637/21208	NURHAN KALINTAŞ		6.38	Bahçeli kargir iki ev
137	G17A18B1A	269/9	212.08	637/21208	ÖZCAN YILMAM		6.37	Bahçeli kargir iki ev
138	G17A18B1A	269/9	212.08	11961/21208	ADNAN VURAL		119.61	Bahçeli kargir iki ev
139	G17A18B1A	269/9	212.08	39865/212080	NURHAN KALINTAŞ		39.86	Bahçeli kargir iki ev
140	G17A18B1A	269/9	212.08	39865/212080	ÖZCAN YILMAM		39.86	Bahçeli kargir iki ev
141	G17A18B1A	269/10	135.78	TAM	HALİL MAT		135.78	Bahçeli kargir ev
142	G17A18B1A	269/14	222.40	TAM	HASAN ALKAN		222.40	Bahçeli kargir iki katlı ev
143	G17A18B1A	269/15	541.10	TAM	ZİYADDIN YEŞİLTEPE		541.10	Bahçe
144	G17A18B1A	269/17	693.28	1195/69328	ATAÇ TETIKEREN		11.95	Arsa
145	G17A18B1A	269/17	693.28	2391/69328	ŞAHĐAN KÜÇÜKKAYALI		23.91	Arsa
146	G17A18B1A	269/17	693.28	6216/69328	GÜLSEN CANBAZ		62.16	Arsa
147	G17A18B1A	269/17	693.28	5259/69328	ŞAKİR BALCI		52.59	Arsa
148	G17A18B1A	269/17	693.28	4781/69328	AYDAN SAATÇIOĞLU		47.81	Arsa
149	G17A18B1A	269/17	693.28	4781/69328	RAMADAN DİRMENCİ		47.81	Arsa
150	G17A18B1A	269/17	693.28	4781/69328	RAMADAN DİRMENCİ		47.81	Arsa
151	G17A18B1A	269/17	693.28	3347/69328	RAMADAN DİRMENCİ.		33.47	Arsa
152	G17A18B1A	269/17	693.28	4781/69328	ÖZLEM YAYLA		47.81	Arsa
153	G17A18B1A	269/17	693.28	1195/69328	ZÜHRE OYA GÜMÜŞ		11.95	Arsa
154	G17A18B1A	269/17	693.28	6216/69328	ALİ KÖMÜR		62.16	Arsa
155	G17A18B1A	269/17	693.28	2630/69328	SAMET ATALAY		26.30	Arsa
156	G17A18B1A	269/17	693.28	4781/69328	OĞUZ DURALI		47.81	Arsa

Zafer Kaan TAŞKIN

Harita Mübendisi

Oda Sicil No: 19887

TOPLAM ALAN : 9023.11				K A D A S T R O K A Y I T L A R I Ö Z E T İ			SAYFA NO: 7 İLİ :EDİRNE İLÇESİ :KEŞAN KÖY/MAH. :İSPATCAMI					
TOPLAM PAY : 9023.11												
TOPLAM KAMULAŞTIRMA : 0.00												
TOP. DÜZENLE. GİRMEYEN: 0.00												
TOP. DÜZENLEMEYE GİREN: 9066.93												
SNo	Pafta	Ada/Par	Alan	Hisse	Malik	Babası	Pay	Cinsi				
157	G17A18B1A	269/17	693.28	2630/69328	AYTEN KOÇAL		26.30	Arsa				
158	G17A18B1A	269/17	693.28	6216/69328	ARTUK KÖROĞLU		62.16	Arsa				
159	G17A18B1A	269/17	693.28	4781/69328	GÜLŞAH CEYLAN		47.81	Arsa				
160	G17A18B1A	269/17	693.28	3347/69328	ŞENNUR ŞAKRAK		33.47	Arsa				
161	G17A18B1A	269/19	103.63	TAM	CLK VARLIK GAYRİMENK		103.63	Arsa				

Zafer Kaan TAŞKIN
Harita Mühendisi
Oda Sicil No: 19887

İLİ : EDİRNE
İLÇESİ : KEŞAN
KÖY/MAH. : AŞAĞIZAFERİYE

SAYFA NO: 1

T.C. KEŞAN BELEDİYESİ 265-267-268-269 NOLU UYGULAMA SAHASI

Ö Z E T C E T V E L İ

K A D A S T R O

Ada/Par	Alan	EskiDop	Eski Dop Mik	Kamu.	Bağış.	D.Girmeyen	Dopal	Dopalma	Dop	İ.Tahsis	Ada/Parsel Alan
265/1	257.36						257.36		34.12	223.24	223.24
265/2	106.97						106.97		14.18	92.79	92.79
265/3	131.28						131.28		17.40	113.88	113.88
265/4	123.87						123.87		16.42	107.45	107.45
265/5	319.00						319.00		42.29	276.71	276.71
265/6	411.47						411.47		54.55	356.92	356.92
267/11	13.78						13.78		1.83	11.95	11.95
268/1	53.92	0.1780488	11.68				53.92		0.00	53.92	53.92
268/3	355.74						355.74		47.16	308.58	308.58
268/6	362.43						362.43		48.04	314.39	314.39
268/7	107.11						107.11		14.20	92.91	92.91
268/8	116.18						116.18		15.40	100.78	100.78
268/9	123.02						123.02		16.31	106.71	106.71
268/10	91.83						91.83		12.17	79.66	79.66
268/11	164.45						164.45		21.80	142.65	142.65
268/12	499.31						499.31		66.19	433.12	433.12
268/14	331.49						331.49		43.94	287.55	287.55
268/16	428.16						428.16		56.76	371.40	371.40
268/17	173.49	0.0417564	7.68				181.05		24.00	157.05	157.05
268/22	117.00						117.00		15.51	101.49	101.49
268/25	34.52						34.52		4.58	29.94	29.94
268/27	409.51						409.51		54.29	355.22	355.22
268/28	5.51						5.51		0.73	4.78	4.78
268/29	40.27						40.27		5.34	34.93	34.93
268/35	7.44						7.44		0.99	6.45	6.45
268/37	42.61						42.61		5.65	36.96	36.96
268/39	117.20	0.2279290	34.62				117.20		0.00	117.20	117.20
268/40	68.90	0.2279290	20.32				68.90		0.00	68.90	68.90
268/44	134.64						134.64		17.85	116.79	116.79
269/1	275.05						275.05		36.46	238.59	238.59
269/2	411.60						411.60		54.56	357.04	357.04
269/3	386.86						386.86		51.28	335.58	335.58
269/6	229.65						229.65		30.44	199.21	199.21
269/7	246.82						246.82		32.72	214.10	214.10
269/8	416.40						416.40		55.20	361.20	361.20
269/9	212.08						212.08		28.11	183.97	183.97
269/10	135.78						135.78		18.00	117.78	117.78
269/14	222.40						222.40		29.48	192.92	192.92
269/15	541.10						541.10		71.73	469.37	469.37
269/17	693.28	0.0435205	23.04				724.82		96.08	628.74	628.74
269/19	103.63	0.0435205	3.44				108.35		14.36	93.98	93.98

Zafer Kaan TAŞKIN
Harita Mühendisi
Oda Sicil No: 19887

TOPLAM ALAN : 9023.11	MAL SAHİPLERİ ARAŞTIRMA	SAYFA NO: 1
TOPLAM PAY : 9023.11	VE	
TOPLAM KAMULAŞTIRMA : 0.00	ÖZET FORMU	
TOP. DÜZENLE. GİRMEYEN: 0.00	(KADASTRO PARSELINE SIRA LI)	TOPLAM ADA ALANI : 8477.77
TOP. DÜZENLEMEYE GİREN: 9066.93		O.KATILIM ORANI : 0.0658158
		D.O.PAYI ORANI : 0.1325617

K A D A S T R O							I M A R				
SNo	Pafta	Ada/Par	Alan/Pay	Hisse	Mali/KBaba Adı	Kamu	Dop/İTh	Ada/Par	Alan	Hisse	Pay
1	G17A18B1A	265/1	257.36 257.36	TAM	HATİP DİNÇ	-	34.12 223.24	2047/1	609.92	22324/60992	223.24
2	G17A18B1A	265/2	106.97 53.49	1 2	İLKUR YILMAZ	-	7.10 46.39	2048/1	555.74	4639/55574	46.39
3	G17A18B1A	265/2	106.97 53.48	1 2	GÜLAY AKSAKALOĞLU	-	7.08 46.40	2048/1	555.74	4640/55574	46.40
4	G17A18B1A	265/3	131.28 131.28	TAM	AHMET ÇAKIR	-	17.40 113.88	2048/1	555.74	11388/55574	113.88
5	G17A18B1A	265/4	123.87 85.16	11 16	AYŞE ULUSOY	-	11.28 73.88	2048/1	555.74	7388/55574	73.88
6	G17A18B1A	265/4	123.87 38.71	5 16	HAYRIYE DEMİRKOL	-	5.14 33.57	2048/1	555.74	3357/55574	33.57
7	G17A18B1A	265/5	319.00 52.66	5265 31900	VEYSEL BECEREN	-	8.99 45.67	2048/2	633.63	4567/63363	45.67
8	G17A18B1A	265/5	319.00 1.86	186 31900	KADIR SÜRÜCÜ	-	0.25 1.61	2048/2	633.63	161/63363	1.61
9	G17A18B1A	265/5	319.00 66.28	66285 319000	GENÇ BAKIRLAR ZAHİRE	-	8.79 57.49	2048/2	633.63	5749/63363	57.49
10	G17A18B1A	265/5	319.00 66.28	66285 319000	GENÇ BAKIRLAR ZAHİRE	-	8.78 57.50	2048/2	633.63	5750/63363	57.50
11	G17A18B1A	265/5	319.00 57.83	5783 31900	GENÇ BAKIRLAR ZAHİRE	-	7.66 50.17	2048/2	633.63	5017/63363	50.17
12	G17A18B1A	265/5	319.00 74.09	7409 31900	MEHMET KARA	-	9.82 64.27	2048/2	633.63	6427/63363	64.27
13	G17A18B1A	265/6	411.47 74.09	7409 41147	GÜZİN CİNAY	-	9.82 64.27	2048/2	633.63	6427/63363	64.27
14	G17A18B1A	265/6	411.47 52.64	5264 41147	NIYAZI BAYSAL	-	6.97 45.67	2048/2	633.63	4567/63363	45.67
15	G17A18B1A	265/6	411.47 74.09	7409 41147	ONUR FİLİZ	-	9.82 64.27	2048/2	633.63	6427/63363	64.27
16	G17A18B1A	265/6	411.47 46.79	4679 41147	SEMANUR BAĞ KARABULU	-	6.20 40.59	2048/2	633.63	4059/63363	40.59
17	G17A18B1A	265/6	411.47 46.79	4679 41147	SÜMEYYA BAĞ	-	6.21 40.58	2048/2	633.63	4058/63363	40.58

Zafer Kaan TAŞKIN
Harita Mühendisi
Oda Sicil No: 19887

TOPLAM ALAN : 9023.11		MAL SAHİPLERİ ARAŞTIRMA					SAYFA NO: 2				
TOPLAM PAY : 9023.11		VE									
TOPLAM KAMULAŞTIRMA : 0.00		ÖZET FORMU					TOPLAM ADA ALANI : 8477.77				
TOP. DÜZENLE, GİRMEYEN: 0.00							O.KATILIM ORANI : 0.0658158				
TOP. DÜZENLEMEYE GİREN: 9066.93		(KADASTRO PARSELİNE SİRALI)					D.O.PAYI ORANI : 0.1325617				
K A D A S T R O							I M A R				
SNo	Pafta	Ada/Par	Alan/Pay	Hisse	Malik/Baba Adı	Konu	Dop/Th	Ada/Par	Alan	Hisse	Pay
18	G17A18B1A	265/6	411.47 52.64	5264 41147	MEHMET AŞAR	-	6.98 45.68	2048/2	633.63	4568/63363	45.68
19	G17A18B1A	265/6	411.47 64.43	6443 41147	KADIR SÜRÜCÜ	-	8.55 55.88	2048/2	633.63	5588/63363	55.88
20	G17A18B1A	267/11	13.78 13.78	TAM	MALİYE HAZİNESİ	-	1.83 11.95	2047/5	207.88	1195/20788	11.95
21	G17A18B1A	268/1	53.92 23.50	2350 5392	HATİP DİNÇ	-	0.00 23.50	2047/1	609.92	2350/60992	23.50
22	G17A18B1A	268/1	53.92	3042	ERKAN SATILMIŞ	-	0.00	2047/1	609.92	3042/60992	30.42
23	G17A18B1A	268/3	355.74	30685	CANAN TOPÇU	-	4.07	2047/2	322.95	2662/32295	26.62
24	G17A18B1A	268/3	355.74 261.03	26103 35574	NAIL HASAN ARAT	-	34.61 226.42	2047/2	322.95	22642/32295	226.42
25	G17A18B1A	268/3	355.74 30.68	30685 355740	MELİHA ARAT	-	4.07 26.61	2047/2	322.95	2661/32295	26.61
26	G17A18B1A	268/3	355.74 33.34	3334 35574	MELİHA KADİEV	-	4.41 28.93	2047/2	322.95	2893/32295	28.93
27	G17A18B1A	268/6	362.43 61.01	610025 3624300	HALUK TUNCEL	-	8.09 52.92	2048/1	555.74	5292/55574	52.92
28	G17A18B1A	268/6	362.43 61.00	610025 3624300	ARZU AYFER TUNÇEL	-	8.09 52.91	2048/1	555.74	5292/55574	52.92
29	G17A18B1A	268/6	362.43 61.00	610025 3624300	AYKUT TUNÇEL	-	8.09 52.91	2048/1	555.74	5292/55574	52.92
30	G17A18B1A	268/6	362.43 61.00	610025 3624300	MUSTAFA TUNÇEL	-	8.09 52.91	2048/1	555.74	5292/55574	52.92
31	G17A18B1A	268/6	362.43 40.35	4035 36243	MÜBERRAH MUTLU	-	5.34 35.01	2048/4	538.98	3500/53898	35.00
32	G17A18B1A	268/6	362.43 40.42	4842 36243	AKIN AYDIN	-	6.41 42.01	2048/4	538.98	4200/53898	42.00
33	G17A18B1A	268/6	362.43 28.82	2882 36243	NURTEN GÖZKOR	-	3.82 25.00	2048/4	538.98	2500/53898	25.00
34	G17A18B1A	268/6	362.43	83	EKREM İLİMEN	-	0.11	2048/4	538.98	72/53898	0.72

Zafer Kaan TAŞKIN
Harita Mühendisi
Oda Sicil No: 19887

TOPLAM ALAN : 9023.11		MAL SAHİPLERİ ARAŞTIRMA						SAYFA NO: 3			
TOPLAM PAY : 9023.11		VE									
TOPLAM KAMULAŞTIRMA : 0.00		ÖZET FORMU						TOPLAM ADA ALANI : 8477.77			
TOP. DÜZENLE. GİRMEYEN: 0.00								O.KATILIM ORANI : 0.0958158			
TOP. DÜZENLEMeye GİREN: 9066.93		(KADASTRO PARSELINE SIRA LI)						D.O.PAYI ORANI : 0.1325817			
K A D A S T R O								I M A R			
SNo	Pafta	Ada/Par	Alan/Pay	Hisse	Malik/Baba Adı	Kamu	Dop/Th	Ada/Par	Alan	Hisse	Pay
			0.83	36243			0.72				
35	G17A18B1A	268/7	107.11 107.11	TAM	SİBEL AYGÜN TORUN	-	14.20 92.91	2048/3	522.71	9291/52271	92.91
36	G17A18B1A	268/8	116.18 58.10	1 2	DOĞAN KUZAKÇI	-	7.71 50.39	2048/3	522.71	5039/52271	50.39
37	G17A18B1A	268/8	116.18 19.36	1 6	CEMİLE PULETİN	-	2.57 16.79	2048/3	522.71	1679/52271	16.79
38	G17A18B1A	268/8	116.18 19.36	1 6	FERDİ KUZAKÇI	-	2.56 16.80	2048/3	522.71	1680/52271	16.80
39	G17A18B1A	268/8	116.18 19.36	1 6	İBRAHİM KUZAKÇI	-	2.56 16.80	2048/3	522.71	1680/52271	16.80
40	G17A18B1A	268/9	123.02 123.02	TAM	ALİ TAŞÇI	-	16.31 106.71	2048/3	522.71	10671/52271	106.71
41	G17A18B1A	268/10	91.83 91.83	TAM	ALİ TAŞÇI	-	12.17 79.66	2048/3	522.71	7968/52271	79.66
42	G17A18B1A	268/11	164.45 164.45	TAM	NACİYE YAZGI	-	21.80 142.65	2048/3	522.71	14265/52271	142.65
43	G17A18B1A	268/12	499.31 56.82	5681 49931	EKREM İLİMEN	-	7.54 49.28	2048/4	538.98	4928/53898	49.28
44	G17A18B1A	268/12	499.31 58.79	5879 49931	RAFET DEMİRBAŞ	-	7.80 50.99	2048/4	538.98	5099/53898	50.99
45	G17A18B1A	268/12	499.31 54.18	5418 49931	HAFİZE HEDİYE KÜÇÜKÇ	-	7.19 46.99	2048/4	538.98	4699/53898	46.99
46	G17A18B1A	268/12	499.31 48.42	4842 49931	HASAN ÇELİK	-	6.41 42.01	2048/4	538.98	4200/53898	42.00
47	G17A18B1A	268/12	499.31 27.09	27095 499310	HASAN DURAN	-	3.59 23.50	2048/4	538.98	2350/53898	23.50
48	G17A18B1A	268/12	499.31 27.09	27095 499310	GÜNER DURAN	-	3.59 23.50	2048/4	538.98	2350/53898	23.50
49	G17A18B1A	268/12	499.31 108.73	10873 49931	NAZMİ SATILMIŞ İNŞAA	-	14.41 94.32	2047/6	689.95	9432/68995	94.32
50	G17A18B1A	268/12	499.31 118.19	11819 49931	CEMAL KURT	-	15.66 102.53	2047/9	1048.77	10253/104877	102.53

Zafer Kaan TAŞKIN
Harita Mühendisi
Oda Sicil No: 19887

TOPLAM ALAN : 9023.11	MAL SAHİPLERİ ARAŞTIRMA	SAYFA NO: 4
TOPLAM PAY : 9023.11	VE	
TOPLAM KAMULAŞTIRMA : 0.00	ÖZET FORMU	
TOP. DÜZENLE GİRMEYEN: 0.00	(KADASTRO PARSELINE SIRALI)	
TOP. DÜZENLEMeye GİREN: 9066.93		
	TOPLAM ADA ALANI : 8477.77	
	O.KATILIM ORANI : 0.0658158	
	D.O.PAYI ORANI : 0.1325617	

K A D A S T R O							I M A R				
SNo	Pafta	Ada/Par	Alan/Pay	Hisse	Malik/Baba Adı	Konu	Dopl/Th	Ada/Par	Alan	Hisse	Pay
51	G17A18B1A	268/14	331.49 26.95	2695 33149	ÖNDER SIVACI	-	3.57 23.38	2047/4	287.55	2338/28755	23.38
52	G17A18B1A	268/14	331.49 32.34	3234 33149	ÖNDER SIVACI	-	4.28 28.06	2047/4	287.55	2806/28755	28.06
53	G17A18B1A	268/14	331.49 25.95	2695 33149	ALİYE YALÇIN	-	3.57 23.38	2047/4	287.55	2338/28755	23.38
54	G17A18B1A	268/14	331.49 32.34	3234 33149	DURALI AKÇAY	-	4.28 28.06	2047/4	287.55	2806/28755	28.06
55	G17A18B1A	268/14	331.49 26.95	2695 33149	EMİNE ÖZDEMİR	-	3.57 23.38	2047/4	287.55	2338/28755	23.38
56	G17A18B1A	268/14	331.49 32.34	3234 33149	TÜRKAN ÇUHACI	-	4.28 28.06	2047/4	287.55	2806/28755	28.06
57	G17A18B1A	268/14	331.49 32.34	3234 33149	BERKAY KUZAKÇI	-	4.28 28.06	2047/4	287.55	2806/28755	28.06
58	G17A18B1A	268/14	331.49 26.95	2695 33149	MURAT KIRIK	-	3.58 23.37	2047/4	287.55	2337/28755	23.37
59	G17A18B1A	268/14	331.49 17.52	1752 33149	SEVDA COŞKUN	-	2.33 15.19	2047/4	287.55	1519/28755	15.19
60	G17A18B1A	268/14	331.49 26.95	2695 33149	HATİCE SOYDEMİR	-	3.58 23.37	2047/4	287.55	2337/28755	23.37
61	G17A18B1A	268/14	331.49 17.52	1752 33149	ŞAKİR ERSÖZ	-	2.33 15.19	2047/4	287.55	1519/28755	15.19
62	G17A18B1A	268/14	331.49 32.34	3234 33149	RESMİYE ADA	-	4.29 28.05	2047/4	287.55	2805/28755	28.05
63	G17A18B1A	268/16	428.16 57.65	5764 42815	TANER CİRİT	-	7.65 50.00	2048/4	538.98	5000/53898	50.00
64	G17A18B1A	268/16	428.16 48.42	4842 42815	GÜRSEL CİRİT	-	6.42 42.00	2048/4	538.98	4200/53898	42.00
65	G17A18B1A	268/16	428.16 54.18	5418 42815	GÜRSEL CİRİT	-	7.18 47.00	2048/4	538.98	4700/53898	47.00
66	G17A18B1A	268/16	428.16 41.50	4150 42815	İRFAN YILMAZ	-	5.50 36.00	2048/4	538.98	3600/53898	36.00
67	G17A18B1A	268/16	428.16 28.82	2882 42815	MEHMET GÖZKOR	-	3.82 25.00	2048/4	538.98	2500/53898	25.00

Zafer Kaan TAŞKIN
Harita Mühendisi
Oda Sicil No: 19887

TOPLAM ALAN : 9023.11			MAL SAHİPLERİ ARAŞTIRMA				SAYFA NO: 5				
TOPLAM PAY : 9023.11			VE								
TOPLAM KAMULAŞTIRMA : 0.00			ÖZET FORMU				TOPLAM ADA ALANI : 8477.77				
TOP. DÜZENLE. GİRMEYEN: 0.00							O.KATILIM ORANI : 0.0658158				
TOP. DÜZENLEMeye GİREN: 9066.93			(KADASTRO PARSELİNE SIRALI)				D.O.PAYI ORANI : 0.1325617				
K A D A S T R O							I M A R				
SNo	Pafta	Ada/Par	Alan/Pay	Hisse	Malik/Baba Adı	Kamu	Dop/Th	Ada/Par	Alan	Hisse	Pay
68	G17A18B1A	268/16	428.16 197.59	19759 42815	FATİH YAVUZASLAN	-	26.19 171.40	2047/9	1048.77	17140/104877	171.40
69	G17A18B1A	268/17	173.49 173.49	TAM	HURİYE AKTAŞ	-	24.00 157.05	2047/5	207.88	15705/20788	157.05
70	G17A18B1A	268/22	117.00 10.98	109725 1170000	AHMET RUŞEN ELER	-	1.46 9.52	2047/8	1048.77	952/104877	9.52
71	G17A18B1A	268/22	117.00 10.97	109725 1170000	BEHİYE ELER	-	1.46 9.51	2047/9	1048.77	951/104877	9.51
72	G17A18B1A	268/22	117.00 43.86	4386 11700	HÜSEYİN FİKRET ELER	-	5.82 38.04	2047/9	1048.77	3804/104877	38.04
73	G17A18B1A	268/22	117.00 29.25	2925 11700	SABIHA ELER	-	3.87 25.38	2047/9	1048.77	2538/104877	25.38
74	G17A18B1A	268/22	117.00 10.97	109725 1170000	LÜTFİYE İYİKAN	-	1.45 9.52	2047/9	1048.77	952/104877	9.52
75	G17A18B1A	268/22	117.00 10.97	109725 1170000	FİGEN OYA İŞMEN	-	1.45 9.52	2047/9	1048.77	952/104877	9.52
76	G17A18B1A	268/25	34.52 8.63	1 4	HALUK TUNCEL	-	1.14 7.49	2048/1	555.74	749/55574	7.49
77	G17A18B1A	268/25	34.52 8.63	1 4	ARZU AYFER TUNÇEL	-	1.14 7.49	2048/1	555.74	749/55574	7.49
78	G17A18B1A	268/25	34.52 8.63	1 4	AYKUT TUNÇEL	-	1.15 7.48	2048/1	555.74	748/55574	7.48
79	G17A18B1A	268/25	34.52 8.63	1 4	MUSTAFA TUNÇEL	-	1.15 7.48	2048/1	555.74	748/55574	7.48
80	G17A18B1A	268/27	409.51 26.39	210 3258	AYSEN GEVREK	-	3.49 22.90	2047/8	355.22	2290/35522	22.90
81	G17A18B1A	268/27	409.51 103.07	820 3258	AYHAN GEVREK	-	13.66 89.41	2047/8	355.22	8941/35522	89.41
82	G17A18B1A	268/27	409.51 25.39	202 3258	ÖNDER SIVACI	-	3.36 22.03	2047/8	355.22	2203/35522	22.03
83	G17A18B1A	268/27	409.51 25.89	206 3258	AYTÜL ŞİMŞEK	-	3.43 22.46	2047/8	355.22	2246/35522	22.46
84	G17A18B1A	268/27	409.51	30	AYŞE COŞKUN	-	0.49	2047/8	355.22	328/35522	3.28

Zafer Kaan TAŞKIN
 Harita Mühendisi
 Oda Sicil No: 19887

TOPLAM ALAN : 9023.11		M A L S A H İ P L E R İ A R A Ş T I R M A					SAYFA NO: 6				
TOPLAM PAY : 9023.11		V E									
TOPLAM KAMULAŞTIRMA : 0.00		Ö Z E T F O R M U					TOPLAM ADA ALANI : 8477.77				
TOP. DÜZENLE. GİRMEYEN: 0.00							O.KATILIM ORANI : 0.0658158				
TOP. DÜZENLEMeye GİREN: 9066.93		(K A D A S T R O P A R S E L İ N E S İ R A L I)					D.O.PAYI ORANI : 0.1325617				
K A D A S T R O								I M A R			
SNo	Pafta	Ada/Par	Alan/Pay	Hisse	Mallık/Baba Adı	Kamu	Dop/Th	Ada/Par	Alan	Hisse	Pay
			3.77	3258			3.28				
85	G17A18B1A	268/27	409.51 26.40	210 3258	FAZLI BECEREN	-	3.49 22.91	2047/8	355.22	2291/35522	22.91
86	G17A18B1A	268/27	409.51 26.40	210 3258	HÜSEYİN ÇAKIRLAR	-	3.50 22.90	2047/8	355.22	2290/35522	22.90
87	G17A18B1A	268/27	409.51 2.52	642 104256	CEYHAN DUMAN	-	0.34 2.18	2047/8	355.22	218/35522	2.18
88	G17A18B1A	268/27	409.51 24.38	6206 104256	CEYHAN DUMAN	-	3.24 21.14	2047/8	355.22	2114/35522	21.14
89	G17A18B1A	268/27	409.51 25.39	202 3258	ASIYE SERPİL TAVUKÇU	-	3.37 22.02	2047/8	355.22	2202/35522	22.02
90	G17A18B1A	268/27	409.51 3.77	30 3258	FEYZİ CİNCİ	-	0.50 3.27	2047/8	355.22	327/35522	3.27
91	G17A18B1A	268/27	409.51 3.77	30 3258	SULTAN EREN	-	0.50 3.27	2047/8	355.22	327/35522	3.27
92	G17A18B1A	268/27	409.51 3.77	30 3258	FATMA ACAR	-	0.50 3.27	2047/8	355.22	327/35522	3.27
93	G17A18B1A	268/27	409.51 5.03	40 3258	HAVVA CİNCİ	-	0.67 4.36	2047/8	355.22	438/35522	4.36
94	G17A18B1A	268/27	409.51 25.89	206 3258	AYŞE ABAY	-	3.44 22.45	2047/8	355.22	2245/35522	22.45
95	G17A18B1A	268/27	409.51 25.89	206 3258	HARUN NALBANTLAR	-	3.44 22.45	2047/8	355.22	2245/35522	22.45
96	G17A18B1A	268/27	409.51 26.40	210 3258	RAHİMİYE GÜZEL	-	3.50 22.90	2047/8	355.22	2290/35522	22.90
97	G17A18B1A	268/27	409.51 25.39	202 3258	SEVAL BENSEVEN	-	3.37 22.02	2047/8	355.22	2202/35522	22.02
98	G17A18B1A	268/28	5.51 5.51	TAM	KEŞAN BELEDİYESİ	-	0.73 4.78	2047/5	207.88	478/20788	4.78
99	G17A18B1A	268/29	40.27 23.70	2370 4027	ERKAN SATILMIŞ	-	3.14 20.56	2047/1	609.92	2056/60992	20.56
100	G17A18B1A	268/29	40.27 16.57	1657 4027	KEŞAN BELEDİYESİ	-	2.20 14.37	2047/2	322.95	1437/32295	14.37

Zafer Kaan TAŞKIN

Harita Mühendisi

Oda Sicil No: 19887

TOPLAM ALAN : 9023.11		MAL SAHİPLERİ ARAŞTIRMA						SAYFA NO: 7			
TOPLAM PAY : 9023.11		V E									
TOPLAM KAMULAŞTIRMA : 0.00		Ö Z E T F O R M U						TOPLAM ADA ALANI : 8477.77			
TOP. DÜZENLE. GİRMEYEN: 0.00								O.KATILIM ORANI : 0.0658158			
TOP. DÜZENLEMEYE GİREN: 9066.93		(KADASTRO PARSELİNE SIRALI)						D.O.PAYI ORANI : 0.1325617			
K A D A S T R O								I M A R			
SNo	Pafta	Ada/Par	Alan/Pay	Hisse	Malik/Baba Adı	Kamu	Dop/Th	Ada/Par	Alan	Hisse	Pay
101	G17A18B1A	268/35	7.44 7.44	TAM	KEŞAN BELEDİYESİ	-	0.99 6.45	2047/5	207.88	645/20788	6.45
102	G17A18B1A	268/37	42.61 10.73	1073 4261	ERKAN SATILMIŞ	-	1.42 9.31	2047/1	609.92	931/60992	9.31
103	G17A18B1A	268/37	42.61 31.88	3188 4261	KEŞAN BELEDİYESİ	-	4.23 27.65	2047/5 2047/9	207.88 1048.77	2765/20788 0/104877	27.65 0.00
104	G17A18B1A	268/39	117.20 58.60	1 2	HATİP DİNÇ	-	0.00 58.60	2047/1	609.92	5860/60992	58.60
105	G17A18B1A	268/39	117.20 58.60	1 2	AHMET GİRİŞEN	-	0.00 58.60	2047/1	609.92	5860/60992	58.60
106	G17A18B1A	268/40	68.90 58.60	5860 6890	HATİP DİNÇ	-	0.00 58.60	2047/1	609.92	5860/60992	58.60
107	G17A18B1A	268/40	68.90 10.30	1030 6890	AHMET GİRİŞEN	-	0.00 10.30	2047/1	609.92	1030/60992	10.30
108	G17A18B1A	268/44	134.64 67.32	6732 13464	HATİP DİNÇ	-	8.92 58.40	2047/1	609.92	5840/60992	58.40
109	G17A18B1A	268/44	134.64 7.71	771 13464	AHMET GİRİŞEN	-	1.02 6.69	2047/1	609.92	669/60992	6.69
110	G17A18B1A	268/44	134.64 59.61	5961 13464	ERKAN SATILMIŞ	-	7.91 51.70	2047/1	609.92	5170/60992	51.70
111	G17A18B1A	269/1	275.05 275.05	TAM	NAZMI SATILMIŞ İNŞAA	-	26.46 238.59	2047/6	689.95	23859/68995	238.59
112	G17A18B1A	269/2	411.60 411.60	TAM	NAZMI SATILMIŞ İNŞAA	-	54.56 357.04	2047/6	689.95	35704/68995	357.04
113	G17A18B1A	269/3	366.86 36.26	36266 366860	RAHİME ÇAKIR	-	4.80 31.46	2047/7	335.58	3146/33558	31.46
114	G17A18B1A	269/3	366.86 36.26	36266 366860	ŞÜKRİYE HANİMELİ	-	4.80 31.46	2047/7	335.58	3146/33558	31.46
115	G17A18B1A	269/3	366.86 36.26	36266 366860	LEMAR ŞAHİNBAŞ	-	4.80 31.46	2047/7	335.58	3148/33558	31.46
116	G17A18B1A	269/3	366.86 36.27	36266 366860	TÜRKAN UZUN	-	4.80 31.47	2047/7	335.58	3147/33558	31.47
117	G17A18B1A	269/3	366.86 36.27	36266 366860	NERMİN TEPE	-	4.80 31.47	2047/7	335.58	3147/33558	31.47

Zafer Kaan TAŞKIN
 Harita Mühendisi
 Oda Sicil No: 19887

TOPLAM ALAN : 9023.11				M A L S A H İ P L E R İ A R A Ş T I R M A				SAYFA NO: 8			
TOPLAM PAY : 9023.11				V E							
TOPLAM KAMULAŞTIRMA : 0.00				Ö Z E T F O R M U				TOPLAM ADA ALANI : 8477.77			
TOP. DÜZENLE. GİRMEYEN: 0.00								O.KATILIM ORANI : 0.0658158			
TOP. DÜZENLEMeye GİREN: 9066.93				(K A D A S T R O P A R S E L İ N E S İ R A L I)				D.O.PAYI ORANI : 0.1325617			
K A D A S T R O								I M A R			
SNo	Pafta	Ada/Par	Alan/Pay	Hisse	Malik/Baba Adı	Konu	Dop/TTİ	Ada/Par	Alan	Hisse	Pay
118	G17A18B1A	269/3	386.86 6.35	6350 386860	EMEL DAVUTOĞLU	-	0.84 5.51	2047/7	335.58	551/33558	5.51
119	G17A18B1A	269/3	386.86 6.35	6350 386860	EMINE YÜKSEL	-	0.84 5.51	2047/7	335.58	551/33558	5.51
120	G17A18B1A	269/3	386.86 6.35	6350 386860	OKTAY SEZER	-	0.84 5.51	2047/7	335.58	551/33558	5.51
121	G17A18B1A	269/3	386.86 6.35	6350 386860	ALPAY SEZER	-	0.84 5.51	2047/7	335.58	551/33558	5.51
122	G17A18B1A	269/3	386.86 6.35	6350 386860	OLCAY SEZER	-	0.85 5.50	2047/7	335.58	550/33558	5.50
123	G17A18B1A	269/3	386.86 4.53	4530 386860	ELMAS SEZER	-	0.61 3.92	2047/7	335.58	392/33558	3.92
124	G17A18B1A	269/3	386.86 36.27	36266 386860	NECMI SEZER	-	4.81 31.46	2047/7	335.58	3146/33558	31.46
125	G17A18B1A	269/3	386.86 36.27	36266 386860	NURİ SEZER	-	4.81 31.46	2047/7	335.58	3146/33558	31.46
126	G17A18B1A	269/3	386.86 48.36	48359 386860	EMİN TEMEL	-	6.42 41.94	2047/7	335.58	4194/33558	41.94
127	G17A18B1A	269/3	386.86 48.36	48359 386860	ENGİN TEMEL	-	6.42 41.94	2047/7	335.58	4194/33558	41.94
128	G17A18B1A	269/6	229.65 86.12	8612 22965	ÇİLER GÜNDÜZ	-	11.41 74.71	2047/11	625.07	7471/62507	74.71
129	G17A18B1A	269/6	229.65 86.12	8612 22965	ÜNAL ERGÖL	-	11.41 74.71	2047/11	625.07	7471/62507	74.71
130	G17A18B1A	269/6	229.65 57.41	5741 22965	ŞEFİKA ERGÖL	-	7.62 49.79	2047/11	625.07	4979/62507	49.79
131	G17A18B1A	269/7	246.82 246.82	TAM	SELAMİ ŞAHİN	-	32.72 214.10	2047/11	625.07	21410/62507	214.10
132	G17A18B1A	269/8	416.40 55.52	5552 41640	FATMA ŞÜKRAN MERT	-	7.36 48.16	2047/12	534.12	4816/53412	48.16
133	G17A18B1A	269/8	416.40 55.52	5552 41640	AYŞE TÜRKAN ASILKAN	-	7.36 48.16	2047/12	534.12	4816/53412	48.16
134	G17A18B1A	269/8	416.40	24984	ADNAN VURAL	-	33.12	2047/12	534.12	21672/53412	216.72

Zafer Kaan TAŞKIN

Harcama Müfettişi

Oda Sicil No: 19887

TOPLAM ALAN : 9023.11	MAL SAHİPLERİ ARAŞTIRMA	SAYFA NO: 9
TOPLAM PAY : 9023.11	VE	
TOPLAM KAMULAŞTIRMA : 0.00	ÖZET FORMU	
TOP. DÜZENLE. GİRMEYEN: 0.00	(KADASTRO PARSELİNE SİRALI)	
TOP. DÜZENLEMeye GİREN: 9066.93		
		TOPLAM ADA ALANI : 8477.77
		O.KATILIM ORANI : 0.0658158
		D.O.PAYI ORANI : 0.1325617

K A D A S T R O								I M A R				
SNo	Paha	Ada/Par	Alan/Pay	Hisse	Mallık/Baba Adı	Kamu	DopliTn	Ada/Par	Alan	Hisse	Pay	
			249.84	41640			216.72					
135	G17A18B1A	269/8	416.40 55.52	5552 41640	RECEP ERKAN ASILKAN	-	7.36 48.16	2047/12	534.12	4816/53412	48.16	
136	G17A18B1A	269/9	212.08 6.38	637 21208	NURHAN KALINTAŞ	-	0.85 5.53	2047/9	1048.77	553/104877	5.53	
137	G17A18B1A	269/9	212.08 6.37	637 21208	ÖZCAN YILMAM	-	0.85 5.52	2047/9	1048.77	552/104877	5.52	
138	G17A18B1A	269/9	212.08 119.61	11961 21208	ADNAN VURAL.	-	15.85 103.76	2047/12	534.12	10376/53412	103.76	
139	G17A18B1A	269/9	212.08 39.86	39865 212080	NURHAN KALINTAŞ	-	5.28 34.58	2047/12	534.12	3458/53412	34.58	
140	G17A18B1A	269/9	212.08 39.86	39865 212080	ÖZCAN YILMAM	-	5.28 34.58	2047/12	534.12	3458/53412	34.58	
141	G17A18B1A	269/10	135.78 135.78	TAM	HALİL MAT	-	18.00 117.78	2047/11	625.07	11778/62507	117.78	
142	G17A18B1A	269/14	222.40 222.40	TAM	HASAN ALKAN	-	29.48 192.92	2047/9	1048.77	19292/104877	192.92	
143	G17A18B1A	269/15	541.10 541.10	TAM	ZİYADDİN YEŞİLTEPE	-	71.72 469.38	2047/9	1048.77	46938/104877	469.38	
144	G17A18B1A	269/17	693.28 11.95	1195 69328	ATAÇ TETİKEREN	-	1.65 10.83	2047/10	628.75	1083/62875	10.83	
145	G17A18B1A	269/17	693.28 23.91	2391 69328	ŞAHDAN KÜÇÜKKAYALI	-	3.31 21.68	2047/10	628.75	2168/62875	21.68	
146	G17A18B1A	269/17	693.28 62.16	6216 69328	GÜLSEN CANBAZ	-	8.61 56.37	2047/10	628.75	5637/62875	56.37	
147	G17A18B1A	269/17	693.28 52.59	5259 69328	ŞAKİR BALCI	-	7.28 47.70	2047/10	628.75	4770/62875	47.70	
148	G17A18B1A	269/17	693.28 47.81	4781 69328	AYDAN SAATÇIOĞLU	-	6.62 43.37	2047/10	628.75	4337/62875	43.37	
149	G17A18B1A	269/17	693.28 47.81	4781 69328	RAMADAN DİRMENCI	-	6.62 43.37	2047/10	628.75	4337/62875	43.37	
150	G17A18B1A	269/17	693.28 47.81	4781 69328	RAMADAN DİRMENCI	-	6.62 43.37	2047/10	628.75	4337/62875	43.37	

Zafer Kaan TAŞKIN
Harita Mühendisi
Oda Sicil No: 19887

TOPLAM ALAN : 9023.11	M A L S A H İ P L E R İ A R A Ş T I R M A						SAYFA NO: 10					
TOPLAM PAY : 9023.11	V E											
TOPLAM KAMULAŞTIRMA : 0.00	Ö Z E T F O R M U						TOPLAM ADA ALANI : 8477.77					
TOP. DÜZENLE. GİRMEYEN: 0.00							O.KATILIM ORANI : 0.0658158					
TOP. DÜZENLEMEYE GİREN: 9066.93	(K A D A S T R O P A R S E L İ N E S İ R A L I)						D.O.PAYI ORANI : 0.1325617					
K A D A S T R O						İ M A R						
SNo	Pafta	Ada/Par	Alan/Pay	Hisse	Melik/Baba Adı	Konu	Dop/İth	Ada/Par	Alan	Hisse	Pay	
151	G17A18B1A	269/17	693.28 33.47	3347 69328	RAMADAN DİRMENÇİ	-	4.63 30.36	2047/10	628.75	3036/62875	30.36	
152	G17A18B1A	269/17	693.28 47.81	4781 69328	ÖZLEM YAYLA	-	6.63 43.36	2047/10	628.75	4336/62875	43.36	
153	G17A18B1A	269/17	693.28 11.95	1195 69328	ZÜHRE OYA GÜMÜŞ	-	1.66 10.83	2047/10	628.75	1083/62875	10.83	
154	G17A18B1A	269/17	693.28 62.16	6216 69328	ALİ KÖMÜR	-	8.62 56.37	2047/10	628.75	5637/62875	56.37	
155	G17A18B1A	269/17	693.28 26.30	2630 69328	SAMET ATALAY	-	3.65 23.85	2047/10	628.75	2385/62875	23.85	
156	G17A18B1A	269/17	693.28 47.81	4781 69328	OĞUZ DURALI	-	6.63 43.36	2047/10	628.75	4336/62875	43.36	
157	G17A18B1A	269/17	693.28 26.30	2630 69328	AYTEN KOÇAL	-	3.65 23.85	2047/10	628.75	2385/62875	23.85	
158	G17A18B1A	269/17	693.28 62.16	6216 69328	ARTUK KOROĞLU	-	8.62 56.37	2047/10	628.75	5637/62875	56.37	
159	G17A18B1A	269/17	693.28 47.81	4781 69328	GÜLŞAH CEYLAN	-	6.63 43.36	2047/10	628.75	4336/62875	43.36	
160	G17A18B1A	269/17	693.28 33.47	3347 69328	ŞENNUR ŞAKRAK	-	4.64 30.35	2047/10	628.75	3035/62875	30.35	
161	G17A18B1A	269/19	103.63 103.63	TAM	CLK VARLIK GAYRİMENK	-	14.37 93.98	2047/11	625.07	9398/62507	93.98	

Zafer Kaan TAŞKIN
Harita Mühendisi
Oda Sicil No: 19887

TOPLAM ALAN : 9023.11	TESCİLE ESAS	SAYFA NO: 1
TOPLAM PAY : 9023.11	DAĞITIM CETVELİ	TOPLAM ADA ALANI : 8477.77
TOPLAM KAMULAŞTIRMA : 0.00	(İMAR PARSELİNE SIRALI)	O.KATILIM ORANI : 0.0658158
TOP. DÜZENLE GİRMEYEN: 0.00		D.O.PAYI ORANI : 0.1325617
TOP. DÜZENLEMEYE GİREN: 9066.93		

K A D A S T R O							İ M A R				
SNo	Pafta	Ada/Par	Alan	Hisse	Malik/Baba Adı	Kamu	Dop/Th	Ada/Par	Alan	Hisse	Pay
1	G17A18B1A	265/1	257.36	TAM	HATİP DİNÇ	-	34.12	2047/1	609.92	22324/60992	223.24
21		268/1	53.92	257.36 2350/5392	HATİP DİNÇ	-	223.24 0.00			2350/60992	23.50
22		268/1	53.92	23.50 3042/5392	ERKAN SATILMIŞ	-	23.50 0.00			3042/60992	30.42
99		268/29	40.27	30.42 2370/4027	ERKAN SATILMIŞ	-	30.42 3.14			2056/60992	20.56
102		268/37	42.61	23.70 1073/4261	ERKAN SATILMIŞ	-	20.56 1.42			931/60992	9.31
104		268/39	117.20	10.73 1/2	HATİP DİNÇ	-	9.31 0.00			5860/60992	58.60
105		268/39	117.20	58.60 1/2	AHMET GİRİŞEN	-	58.60 0.00			5860/60992	58.60
106		268/40	68.90	58.60 5860/6890	HATİP DİNÇ	-	58.60 0.00			5860/60992	58.60
107		268/40	68.90	58.60 1030/6890	AHMET GİRİŞEN	-	58.60 0.00			1030/60992	10.30
108		268/44	134.64	10.30 6732/13464	HATİP DİNÇ	-	10.30 8.92			5840/60992	58.40
109		268/44	134.64	67.32 771/13464	AHMET GİRİŞEN	-	58.40 1.02			669/60992	6.69
110		268/44	134.64	7.71 5961/13464	ERKAN SATILMIŞ	-	6.69 7.91			5170/60992	51.70
				59.61		-	51.70				
23	G17A18B1A	268/3	355.74	30685/355740	CANAN TOPÇU	-	4.07	2047/2	322.95	643218/7804625	26.615
24		268/3	355.74	30.69 26103/35574	NAIL HASAN ARAT	-	26.62 34.61			5472014/7804625	226.42
25		268/3	355.74	261.03 30685/355740	MELİHA ARAT	-	226.42 4.07			643218/7804625	26.615
26		268/3	355.74	30.68 3334/35574	MELİHA KADİEV	-	26.61 4.42			2892/32295	28.92
100		268/29	40.27	33.34 1657/4027	KEŞAN BELEDİYESİ.	-	28.92 2.20			1437/32295	14.37
				16.57		-	14.37				
51	G17A18B1A	268/14	331.49	2695/33149	ÖNDER SIVACI	-	3.57	2047/4	287.55	100/1230	23.38
52		268/14	331.49	26.95 3234/33149	ÖNDER SIVACI	-	23.38 4.28			120/1230	28.06
53		268/14	331.49	32.34 2695/33149	ALİYE YALÇIN	-	28.06 3.57			100/1230	23.38
54		268/14	331.49	26.95 3234/33149	DURALI AKÇAY	-	23.38 4.28			120/1230	28.06
55		268/14	331.49	32.34 2695/33149	EMİNE ÖZDEMİR	-	28.06 3.57			100/1230	23.38
56		268/14	331.49	26.95 3234/33149	TÜRKAN ÇUHACI	-	23.38 4.28			120/1230	28.06
57		268/14	331.49	32.34 3234/33149	BERKAY KUZAKÇI	-	28.06 4.28			120/1230	28.06
				32.34		-	28.06				

Zafer Kaan TAŞKIN
Harita Mühendisi
Oda Sicil No: 19887

TOPLAM ALAN : 9023.11			T E S C İ L E E S A S					SAYFA NO: 2				
TOPLAM PAY : 9023.11			D A Ğ İ T İ M C E T V E L İ					TOPLAM ADA ALANI : 8477.77				
TOPLAM KAMULAŞTIRMA : 0.00			(İMAR PARSELİNE SIRA LI)					O.KATILIM ORANI : 0.0658158				
TOP. DÜZENLE GİRMEYEN: 0.00								D.O.PAYI ORANI : 0.1325617				
TOP. DÜZENLEMeye GİREN: 9066.93												
K A D A S T R O								İ M A R				
SNo	Pafis	Ada/Par	Alan	Hisse	Malik/Baba Adı	Konu	Dop/1Th	Ada/Par	Alan	Hisse	Pay	
58		268/14	331.49	2695/33149 26.95	MURAT KIRIK	-	3.58 23.37			100/1230	23.37	
59		268/14	331.49	1752/33149 17.52	SEVDA COŞKUN	-	2.33 15.19			65/1230	15.19	
60		268/14	331.49	2695/33149 26.95	HATİCE SOYDEMİR	-	3.58 23.37			100/1230	23.37	
61		268/14	331.49	1752/33149 17.52	ŞAKİR ERSÖZ	-	2.33 15.19			65/1230	15.19	
62		268/14	331.49	3234/33149 32.34	RESİMİYE ADA	-	4.29 28.05			120/1230	28.05	
20	G17A18B1A	267/11	13.78	TAM 13.78	MALİYE HAZİNESİ	-	1.83 11.95	2047/5	207.88	1195/20788	11.95	
69		268/17	173.49	TAM 173.49	HURİYE AKTAŞ	-	24.00 157.05			15705/20788	157.05	
98		268/28	5.51	TAM 5.51	KEŞAN BELEDİYESİ	-	0.73 4.78			478/20788	4.78	
101		268/35	7.44	TAM 7.44	KEŞAN BELEDİYESİ	-	0.99 6.45			645/20788	6.45	
103		268/37	42.61	3188/4261 31.88	KEŞAN BELEDİYESİ	-	4.23 27.65			2765/20788	27.65	
49	G17A18B1A	268/12	499.31	10873/49931 108.73	NAZMİ SATILMIŞ İNŞAA	-	14.41 94.32	2047/6	689.95	9432/68995	94.32	
111		269/1	275.05	TAM 275.05	NAZMİ SATILMIŞ İNŞAA	-	36.46 238.59			23859/68995	238.59	
112		269/2	411.60	TAM 411.60	NAZMİ SATILMIŞ İNŞAA	-	54.56 357.04			35704/68995	357.04	
113	G17A18B1A	269/3	386.86	36266/386860 36.26	RAHİME ÇAKIR	-	4.80 31.46	2047/7	335.58	3/32	31.46	
114		269/3	386.86	36266/386860 36.26	ŞÜKRİYE HANİME Lİ	-	4.80 31.46			3/32	31.46	
115		269/3	386.86	36266/386860 36.26	LEMEN ŞAHİNBAŞ	-	4.80 31.46			3/32	31.46	
116		269/3	386.86	36266/386860 36.27	TÜRKAN UZUN	-	4.80 31.47			3/32	31.47	
117		269/3	386.86	36266/386860 36.27	NERMIN TEPE	-	4.80 31.47			3/32	31.47	
118		269/3	386.86	6350/386860 6.35	EMEL DAVUTOĞLU	-	0.84 5.51			21/1280	5.51	
119		269/3	386.86	6350/386860 6.35	EMİNE YÜKSEL	-	0.84 5.51			21/1280	5.51	
120		269/3	386.86	6350/386860 6.35	OKTAY SEZER	-	0.84 5.51			21/1280	5.51	
121		269/3	386.86	6350/386860 6.35	ALPAY SEZER	-	0.84 5.51			21/1280	5.51	
122		269/3	386.86	6350/386860 6.35	OLCAY SEZER	-	0.85 5.50			21/1280	5.50	
123		269/3	386.86	4530/386860	ELMAS SEZER	-	0.61			3/256	3.92	

Zafer Kaan TAŞKIN
Harita Mühendisi
Oda Sicil No: 19887

TOPLAM ALAN : 9023.11			T E S C İ L E E S A S					SAYFA NO: 3			
TOPLAM PAY : 9023.11											
TOPLAM KAMULAŞTIRMA : 0.00			D A Ğ İ T İ M C E T V E L İ					TOPLAM ADA ALANI : 8477.77			
TOP. DÜZENLE. GİRMEYEN: 0.00								O.KATILIM ORANI : 0.0658158			
TOP. DÜZENLEMeye GİREN: 9066.93			(İMAR PARSELİNE SIRALI)					D.O.PAYI ORANI : 0.1325617			
K A D A S T R O								İ M A R			
SNo	Pafta	Ada/Par	Alan	Hisse	Mallık/Baba Adı	Kamu	Dop/Th	Ada/Par	Alan	Hisse	Pay
124		269/3	386.86	4.53 36266/386860 36.27	NECMI SEZER	-	3.92 4.81 31.46			3/32	31.46
125		269/3	386.86	36266/386860 36.27	NURİ SEZER	-	4.81 31.46			3/32	31.46
126		269/3	386.86	48359/386860 48.36	EMİN TEMEL	-	6.42 41.94			1/8	41.94
127		269/3	386.86	48359/386860 48.36	ENGİN TEMEL	-	6.42 41.94			1/8	41.94
80	G17A18B1A	268/27	409.51	210/3258 26.39	AYSEN GEVREK	-	3.49 22.90	2047/8	355.22	2290/35522	22.90
81		268/27	409.51	820/3258 103.07	AYHAN GEVREK	-	13.66 89.41			8941/35522	89.41
82		268/27	409.51	202/3258 25.39	ÖNDER SIVACI	-	3.36 22.03			2203/35522	22.03
83		268/27	409.51	208/3258 25.89	AYTÜL ŞİMŞEK	-	3.43 22.46			2246/35522	22.46
84		268/27	409.51	30/3258 3.77	AYŞE COŞKUN	-	0.49 3.28			328/35522	3.28
85		268/27	409.51	210/3258 26.40	FAZLI BECEREN	-	3.49 22.91			2291/35522	22.91
86		268/27	409.51	210/3258 26.40	HÜSEYİN ÇAKIRLAR	-	3.50 22.90			2290/35522	22.90
87		268/27	409.51	642/104256 2.52	CEYHAN DUMAN	-	0.34 2.18			218/35522	2.18
88		268/27	409.51	6206/104256 24.38	CEYHAN DUMAN	-	3.24 21.14			2114/35522	21.14
89		268/27	409.51	202/3258 25.39	ASIYE SERPİL TAVUKÇU	-	3.37 22.02			2202/35522	22.02
90		268/27	409.51	30/3258 3.77	FEYZİ CİNCİ	-	0.50 3.27			327/35522	3.27
91		268/27	409.51	30/3258 3.77	SULTAN EREN	-	0.50 3.27			327/35522	3.27
92		268/27	409.51	30/3258 3.77	FATMA ACAR	-	0.50 3.27			327/35522	3.27
93		268/27	409.51	40/3258 5.03	HAVVA CİNCİ	-	0.67 4.36			436/35522	4.36
94		268/27	409.51	208/3258 25.89	AYŞE ABAY	-	3.44 22.45			2245/35522	22.45
95		268/27	409.51	206/3258 25.89	HARUN NALBANTLAR	-	3.44 22.45			2245/35522	22.45
96		268/27	409.51	210/3258 26.40	RAHMIYE GÜZEL	-	3.50 22.90			2290/35522	22.90
97		268/27	409.51	202/3258 25.39	SEVAL BENİSEVEN	-	3.37 22.02			2202/35522	22.02
50	G17A18B1A	268/12	499.31	11819/49931 118.19	CEMAL KURT	-	15.66 102.53	2047/9	1048.77	10253/104877	102.53
68		268/16	428.16	19759/42815	FATİH YAVUZASLAN	-	26.19			17140/104877	171.40

Zafer Kaan TAŞKIN
 Harita Mühendisi
 Oda Sicil No: 19887

TOPLAM ALAN : 9023.11				T E S C İ L E E S A S				SAYFA NO: 4			
TOPLAM PAY : 9023.11											
TOPLAM KAMULAŞTIRMA : 0.00				D A Ğ İ T İ M C E T V E L İ				TOPLAM ADA ALANI : 8477.77			
TOP. DÜZENLE. GİRMEYEN: 0.00								O.KATILIM ORANI : 0.0658158			
TOP. DÜZENLEMeye GİREN: 9066.93				(İ M A R P A R S E L İ N E S İ R A L I)				D.O.PAYI ORANI : 0.1325617			
K A D A S T R O								İ M A R			
SNo	Pafta	Ada/Par	Alan	Hisse	Malik/Baba Adı	Kamu	Dopl/Th	Ada/Par	Alan	Hisse	Pay
70		268/22	117.00	197.59 109725/1170000 10.98	AHMET RUŞEN ELER	-	171.40 1.46 9.52			952/104877	9.52
71		268/22	117.00	109725/1170000 10.97	BEHİYE ELER	-	1.46 9.51			951/104877	9.51
72		268/22	117.00	4386/11700 43.86	HÜSEYİN FİKRET ELER	-	5.82 38.04			3804/104877	38.04
73		268/22	117.00	2925/11700 29.25	SABİHA ELER	-	3.87 25.38			2538/104877	25.38
74		268/22	117.00	109725/1170000 10.97	LÜTFİYE İYİKAN	-	1.45 9.52			952/104877	9.52
75		268/22	117.00	109725/1170000 10.97	FIGEN OYA İŞMEN	-	1.45 9.52			952/104877	9.52
103		268/37	42.61	3188/4261 31.88	KEŞAN BELEDİYESİ	-	4.23 27.65			0/104877	0.00
136		269/9	212.08	637/21208 6.38	NURHAN KALINTAŞ	-	0.85 5.53			553/104877	5.53
137		269/9	212.08	637/21208 6.37	ÖZCAN YILMAM	-	0.85 5.52			552/104877	5.52
142		269/14	222.40	TAM 222.40	HASAN ALKAN	-	29.48 192.92			19292/104877	192.92
143		269/15	541.10	TAM 541.10	ZİYADDİN YEŞİLTEPE	-	71.72 469.38			46938/104877	469.38
144	G17A18B1A	269/17	693.28	1195/69328 11.95	ATAÇ TETİKEREN	-	1.65 10.83	2047/10	628.75	10/580	10.83
145		269/17	693.28	2391/69328 23.91	ŞAHDAN KÜÇÜKKAYALI	-	3.31 21.68			2168/62875	21.68
146		269/17	693.28	6216/69328 62.16	GÜLSEN CANBAZ	-	8.61 56.37			13/145	56.37
147		269/17	693.28	5259/69328 52.59	ŞAKİR BALCI	-	7.28 47.70			11/145	47.70
148		269/17	693.28	4781/69328 47.81	AYDAN SAATÇIOĞLU	-	6.62 43.37			10/145	43.37
149		269/17	693.28	4781/69328 47.81	RAMADAN DİRMENÇİ	-	6.62 43.37			10/145	43.37
150		269/17	693.28	4781/69328 47.81	RAMADAN DİRMENÇİ	-	6.62 43.37			10/145	43.37
151		269/17	693.28	3347/69328 33.47	RAMADAN DİRMENÇİ	-	4.63 30.36			7/145	30.36
152		269/17	693.28	4781/69328 47.81	ÖZLEM YAYLA	-	6.63 43.36			10/145	43.36
153		269/17	693.28	1195/69328 11.95	ZÜHRE OYA GÜMÜŞ	-	1.66 10.83			10/580	10.83
154		269/17	693.28	6216/69328 62.16	ALİ KÖMÜR	-	8.62 56.37			13/145	56.37
155		269/17	693.28	2630/69328 26.30	SAMET ATALAY	-	3.65 23.85			11/290	23.85
156		269/17	693.28	4781/69328 47.81	OĞUZ DURALI	-	6.63 43.36			10/145	43.36

Zafer Kaan TAŞKIN
 Harita Mühendisi
 Oda Sicil No: 19887

TOPLAM ALAN : 9023.11 TOPLAM PAY : 9023.11 TOPLAM KAMULAŞTIRMA : 0.00 TOP. DÜZENLE. GİRMEYEN: 0.00 TOP. DÜZENLEMESİ GİREN: 9066.93				T E S C İ L E E S A S D A Ğ İ T İ M C E T V E L İ (İ M A R P A R S E L İ N E S İ R A L I)				SAYFA NO: 5 TOPLAM ADA ALANI : 8477.77 O.KATILIM ORANI : 0.0658158 D.O.PAYI ORANI : 0.1325617				
K A D A S T R O								İ M A R				
SNo	Pafta	Ada/Par	Alan	Hisse	Malik/Baba Adı	Konu	Dop/Th	Ada/Par	Alan	Hisse	Pay	
157		269/17	693.28	2630/69328 26.30	AYTEN KOÇAL	-	3.65 23.85			11/290	23.85	
158		269/17	693.28	6216/69328 62.16	ARTUK KÖROĞLU	-	8.62 56.37			13/145	56.37	
159		269/17	693.28	4781/69328 47.81	GÜLŞAH CEYLAN	-	6.63 43.36			10/145	43.36	
160		269/17	693.28	3347/69328 33.47	ŞENNUR ŞAKRAK	-	4.64 30.35			7/145	30.35	
128	G17A18B1A	269/6	229.65	8612/22965 86.12	ÇİLER GÜNDÜZ	-	11.41 74.71	2047/11	625.07	7471/62507	74.71	
129		269/6	229.65	8612/22965 86.12	ÜNAL ERGÜL	-	11.41 74.71			7471/62507	74.71	
130		269/6	229.65	5741/22965 57.41	ŞEFİKA ERGÜL	-	7.62 49.79			4979/62507	49.79	
131		269/7	246.82	TAM	SELAMI ŞAHİN	-	32.72 214.10			21410/62507	214.10	
141		269/10	135.78	TAM	HALİL MAT	-	18.00 117.78			11778/62507	117.78	
161		269/19	103.63	TAM 103.63	CLK VARLIK GAYRİMENK	-	14.37 93.98			9398/62507	93.98	
132	G17A18B1A	269/8	416.40	5552/41640 55.52	FATMA ŞÜKRAN MERT	-	7.36 48.16	2047/12	534.12	4816/53412	48.16	
133		269/8	416.40	5552/41640 55.52	AYŞE TÜRKAN ASILKAN	-	7.36 48.16			4816/53412	48.16	
134		269/8	416.40	24984/41640 249.84	ADNAN VURAL	-	33.12 216.72			21672/53412	216.72	
135		269/8	416.40	5552/41640 55.52	RECEP ERKAN ASILKAN	-	7.36 48.16			4816/53412	48.16	
138		269/9	212.08	11961/21208 119.61	ADNAN VURAL	-	15.85 103.76			10376/53412	103.76	
139		269/9	212.08	39865/212080 39.86	NURHAN KALINTAŞ	-	5.28 34.58			3458/53412	34.58	
140		269/9	212.08	39865/212080 39.86	ÖZCAN YILMAM	-	5.28 34.58			3458/53412	34.58	
2	G17A18B1A	265/2	106.97	1/2 53.49	ILKNUR YILMAZ	-	7.10 46.39	2048/1	555.74	46395/555740	46.39	
3		265/2	106.97	1/2 53.48	GÜLAY AKSAKALOĞLU	-	7.08 46.40			46395/555740	46.40	
4		265/3	131.28	TAM 131.28	AHMET ÇAKIR	-	17.40 113.88			11388/55574	113.88	
5		265/4	123.87	11/16 65.16	AYŞE ULUSOY	-	11.28 73.88			7388/55574	73.88	
6		265/4	123.87	5/16 38.71	HAYRIYE DEMİRKOL	-	5.14 33.57			53725/889184	33.57	

Zafer Kaan TAŞKIN
Harita Mühendisi
Oda Sicil No: 19887

TOPLAM ALAN : 9023.11			T E S C İ L E E S A S					SAYFA NO: 6				
TOPLAM PAY : 9023.11												
TOPLAM KAMULAŞTIRMA : 0.00			D A Ğ İ T İ M C E T V E L İ					TOPLAM ADA ALANI : 8477.77				
TOP. DÜZENLE. GİRMEYEN: 0.00								O.KATILIM ORANI : 0.0658158				
TOP. DÜZENLEMeye GİREN: 9066.93			(İ M A R P A R S E L İ N E S İ R A L I)					D.O.PAYI ORANI : 0.1325617				
K A D A S T R O								İ M A R				
SNo	Pafta	Ada/Par	Alan	Hisse	Mahk/Baba Adı	Konu	Dopli/Th	Ada/Par	Alan	Hisse	Pay	
27		268/6	362.43	30.69 610025/3624300 61.01	HALUK TUNCEL	-	26.62 8.09			5292/55574	52.92	
28		268/6	362.43	61.00 610025/3624300 61.00	ARZU AYFER TUNÇEL	-	52.92 8.09			5292/55574	52.92	
29		268/6	362.43	61.00 610025/3624300 61.00	AYKUT TUNÇEL	-	52.91 8.09			5292/55574	52.92	
30		268/6	362.43	61.00 610025/3624300 61.00	MUSTAFA TUNÇEL	-	52.91 8.09			5292/55574	52.92	
76		268/25	34.52	1/4 8.63	HALUK TUNCEL	-	1.14 7.49			7485/555740	7.49	
77		268/25	34.52	1/4 8.63	ARZU AYFER TUNÇEL	-	1.14 7.49			7485/555740	7.49	
78		268/25	34.52	1/4 8.63	AYKUT TUNÇEL	-	1.15 7.48			7485/555740	7.48	
79		268/25	34.52	1/4 8.63	MUSTAFA TUNÇEL	-	1.15 7.48			7485/555740	7.48	
9	G17A18B1A	265/5	319.00	66285/319000 66.28	GENÇ BAKIRLAR ZAHİRE	-	8.79 57.49	2048/2	633.63	102/1124	57.49	
10		265/5	319.00	66285/319000 66.28	GENÇ BAKIRLAR ZAHİRE	-	8.78 57.50			102/1124	57.50	
11		265/5	319.00	5783/31900 57.83	GENÇ BAKIRLAR ZAHİRE	-	7.66 50.17			89/1124	50.17	
12		265/5	319.00	7409/31900 74.09	MEHMET KARA	-	9.82 64.27			114/1124	64.27	
7		265/5	319.00	5285/31900 52.66	VEYSEL BECEREN	-	6.99 45.67			81/1124	45.67	
8		265/5	319.00	186/31900 1.86	KADİR SÜRÜCÜ	-	0.25 1.61			161/63363	1.61	
13		265/6	411.47	7409/41147 74.09	GÜZİN CİNAY	-	9.82 64.27			114/1124	64.27	
14		265/6	411.47	5264/41147 52.64	NIYAZI BAYSAL	-	6.97 45.67			81/1124	45.67	
15		265/6	411.47	7409/41147 74.09	ONUR FILİZ	-	9.82 64.27			114/1124	64.27	
16		265/6	411.47	4679/41147 46.79	SEMANUR BAĞ KARABULU	-	6.20 40.59			72/1124	40.59	
17		265/6	411.47	4679/41147 46.79	SÜMEYYA BAĞ	-	6.21 40.58			72/1124	40.58	
18		265/6	411.47	5264/41147 52.64	MEHMET AŞAR	-	6.98 45.66			81/1124	45.66	
19		265/6	411.47	6443/41147 64.43	KADİR SÜRÜCÜ	-	8.55 55.88			5588/63363	55.88	
35	G17A18B1A	268/7	107.11	TAM 107.11	SİBEL AYGÜN TORUN	-	14.20 92.91	2048/3	522.71	9291/52271	92.91	
36		268/8	116.18	1/2 58.10	DOĞAN KUZAKÇI	-	7.71 50.39			5039/52271	50.39	
37		268/8	116.18	1/6	CEMİLE PULETİN	-	2.57			1679/52271	16.79	

Zafer Kaan TAŞKIN
 Harita Mühendisi
 Oda Sicil No: 19887

TOPLAM ALAN : 9023.11		T E S C İ L E E S A S						SAYFA NO: 7			
TOPLAM PAY : 9023.11		D A Ğ İ T İ M C E T V E L İ						TOPLAM ADA ALANI : 8477.77			
TOPLAM KAMULAŞTIRMA : 0.00		(İ M A R P A R S E L İ N E S İ R A L I)						O.KATILIM ORANI : 0.0658158			
TOP. DÜZENLE. GİRMEYEN: 0.00								D.O.PAYI ORANI : 0.1325617			
TOP. DÜZENLEMeye GİREN: 9066.93											
K A D A S T R O								İ M A R			
SNo	Pafta	Ada/Par	Alan	Hisse	Melik/Baba Adı	Kamu	Dop/İth	Ada/Par	Alan	Hisse	Pay
38		268/8	116.18	19.36 1/6	FERDİ KUZAKÇI	-	16.79 2.56			1680/52271	16.80
39		268/8	116.18	19.36 1/6	İBRAHİM KUZAKÇI	-	16.80 2.56			1680/52271	16.80
40		268/9	123.02	19.36 TAM	ALİ TAŞÇI	-	16.80 16.31			10671/52271	106.71
41		268/10	91.83	123.02 TAM	ALİ TAŞÇI	-	106.71 12.17			7999/52271	79.66
42		268/11	164.45	91.83 TAM	NACİYE YAZGI	-	79.66 21.80			14265/52271	142.65
				164.45			142.65				
31	G17A18B1A	268/6	362.43	4035/36243 40.35	MÜBERRAH MUTLU	-	5.34 35.01	2048/4	538.98	35/539	35.00
32		268/6	362.43	4842/36243 48.42	AKIN AYDIN	-	6.41 42.01			42/539	42.00
33		268/6	362.43	2882/36243 28.82	NURTEN GÖZKOR	-	3.82 25.00			25/539	25.00
34		268/6	362.43	83/36243 0.83	EKREM İLİMEN	-	0.11 0.72			72/53900	0.72
43		268/12	499.31	5681/49931 56.82	EKREM İLİMEN	-	7.54 49.28			4928/53900	49.28
44		268/12	499.31	5879/49931 58.79	RAFET DEMİRBAŞ	-	7.80 50.99			51/539	50.99
45		268/12	499.31	5418/49931 54.18	HAFİZE HEDİYE KÜÇÜKÇ	-	7.19 46.99			47/539	46.99
46		268/12	499.31	4842/49931 48.42	HASAN ÇELİK	-	6.41 42.01			42/539	42.00
47		268/12	499.31	27095/499310 27.09	HASAN DURAN	-	3.59 23.50			2350/53900	23.50
48		268/12	499.31	27095/499310 27.09	GÜNER DURAN	-	3.59 23.50			2350/53900	23.50
63		268/16	428.16	5764/42815 57.65	TANER CİRİT	-	7.85 50.00			50/539	50.00
64		268/16	428.16	4842/42815 48.42	GURSEL CİRİT	-	6.42 42.00			42/539	42.00
65		268/16	428.16	5418/42815 54.18	GURSEL CİRİT	-	7.18 47.00			47/539	47.00
66		268/16	428.16	4150/42815 41.50	İRFAN YILMAZ	-	5.50 36.00			36/539	36.00
67		268/16	428.16	2882/42815 28.82	MEHMET GÖZKOR	-	3.82 25.00			25/539	25.00

Zafer Kaan TAŞKIN

Harita Mühendisi

Oda Sicil No: 19887

T. C	KEŞAN	BELEDİYESİ				DÜZENLEME	SAHASI	587-1763-1				SAYFA NO: 2										
2047 NUMARALI ADA DAĞITIM CETVELİ																						
KADS.	ADA	268	268	268	268	268	269	269	269	269	269	269	269									
KADS.	PAR	35	37	39	40	44	1	2	3	6	7	8	9									
İ.Parseli														ALAN								
1			9.31	117.20	68.90	116.79																
2																						
3																						
4																						
5		6.45	27.65																			
6							238.59	357.04														
7									335.58													
8																						
9													11.05									
10																						
11										199.21	214.10											
12												361.20	172.92									
ALAN		6.45	36.96	117.20	68.90	116.79	238.59	357.04	335.58	199.21	214.10	361.20	183.97									
DiğADALAR																						
İ.TAHSİS		6.45	36.96	117.20	68.90	116.79	238.59	357.04	335.58	199.21	214.10	361.20	183.97									
KAMULAŞ.		-	-	-	-	-	-	-	-	-	-	-	-									
DOP		0.99	5.65			17.85	36.46	54.56	51.28	30.44	32.72	55.20	28.11									
DĞİREN		7.44	42.61	117.20	68.90	134.64	275.05	411.60	386.86	229.65	246.82	416.40	212.08									
DĞİRMEYEN		-	-	-	-	-	-	-	-	-	-	-	-									
TAPUALANI		7.44	42.61	117.20	68.90	134.64	275.05	411.60	386.86	229.65	246.82	416.40	212.08									
Cetveli					Tanzim		Eden		Cetveli			Kontrol		Eden		Cetveli			Tasdik		Eden	
İsim		Tarih		İmza		İsim		Tarih		İmza		İsim		Tarih		İmza						

Zafer Kaan TAŞKIN
Harita Mühendisi
Oda Sicil No: 19887

[illegible]

Zafer Kaan TAŞKIN
Harita Mühendisi
Oda Sicil No: 19887

Harita Mühendisi

Oda Steel No: 19887

İLİ :EDİRNE
İLÇESİ :KEŞAN
KÖY/MAH. :İSPATCAMI
BELEDİYESİ :KEŞAN
PAFTANO :G17A13C4D

T E S C İ L
S A Y F A S I

SAYFA NO: 1

ADANO : 2047

Cilt	Syf	ParNo	Alan			Cinsi	Hisse	K A D A S T R O						Beyanlar
			He.	M2	Dm2			KAda	KPar	Cilt	Syf.	Malik	Babası	
		1	0	609	92	ARSA	22324/60992 3042/60992 2350/60992 2056/60992 931/60992 5860/60992 5860/60992 1030/60992 5860/60992 669/60992 5170/60992 5840/60992	265 268 268 268 268 268 268 268 268 268 268 268	1 1 1 29 37 39 39 40 40 44 44 44	0 0 0 0 0 0 0 0 0 0 0 0	- HATİP DİNÇ - ERKAN SATILMIŞ - HATİP DİNÇ - ERKAN SATILMIŞ - ERKAN SATILMIŞ - AHMET GİRİŞEN - HATİP DİNÇ - AHMET GİRİŞEN - HATİP DİNÇ - AHMET GİRİŞEN - ERKAN SATILMIŞ - HATİP DİNÇ			
		2	0	322	95	Kargir Ev Ve Arsa	643218/7804625 643218/7804625 2892/32295 5472014/7804625 1437/32295	268 268 268 268 268	3 3 3 3 29	0 0 0 0 0	- CANAN TOPÇU - MELİHA ARAT - MELİHA KADİEV - NAIL HASAN ARAT - KEŞAN BELEDİYESİ.			
		4	0	287	55	Altında İki Majazası Bulunan 10 Dairesli Betonarme Kargas Apartman Ve Arsa	100/1230 120/1230 120/1230 100/1230 100/1230 100/1230 100/1230 120/1230 120/1230 65/1230 65/1230 120/1230	268 268 268 268 268 268 268 268 268 268 268 268	14 14 14 14 14 14 14 14 14 14 14 14	0 0 0 0 0 0 0 0 0 0 0 0	- ALİYE YALÇIN - BERKAY KUZAKÇI - DURALI AKÇAY - EMİNE ÖZDEMİR - HATİCE SOYDEMİR - MURAT KIRIK - ÖNDER SIVACI - ÖNDER SIVACI - RESMİYE ADA - ŞAKİR ERSÖZ - SEVDA COŞKUN - TÖRKAN ÇUHACI			
		5	0	207	88	Altında Bodurunu Olan Kargir Bina Ve Arsa	1195/20788 15705/20788 478/20788 645/20788 2765/20788	267 268 268 268 268	6 17 28 35 37	0 0 0 0 0	- MALİYE HAZİNESİ - HURİYE AKTAŞ - KEŞAN BELEDİYESİ - KEŞAN BELEDİYESİ - KEŞAN BELEDİYESİ			
		6	0	689	95	ARSA	9432/68995 23850/68995 35704/68995	268 269 269	12 1 2	0 0 0	- NAZMİ SATILMIŞ İNŞAA - NAZMİ SATILMIŞ İNŞAA - NAZMİ SATILMIŞ İNŞAA			
		7	0	335	58	Kargir Üç Katlı Ev Ve Arsa	21/1280 3/258 21/1280 1/8 21/1280 1/8 3/32 3/32 3/32 3/32 21/1280 21/1280 3/32 3/32 3/32	269 269 269 269 269 269 269 269 269 269 269 269 269 269 269	3 3 3 3 3 3 3 3 3 3 3 3 3 3 3	0 0 0 0 0 0 0 0 0 0 0 0 0 0 0	- ALPAY SEZER - ELMAS SEZER - EMEL DAVUTOĞLU - EMİN TEMEL - EMİNE YÜKSEL - ENGİN TEMEL - LEMAN ŞAHİNBAŞ - NECMİ SEZER - NERMİN TEPE - NURİ SEZER - OKTAY SEZER - OLCAY SEZER - RAHİME ÇAKIR - ŞÜKRİYE HANİMELİ - TÖRKAN UZUN			
		8	0	355	22	Betonarme Altında İki Adet İyisi Olan Beş Katlı Bina Ve Arsa	202/3258 820/3258 206/3258 30/3258 210/3258 208/3258 642/104256 6206/104256 30/3258 210/3258 30/3258 206/3258 40/3258 210/3258 202/3258	268 268 268 268 268 268 268 268 268 268 268 268 268 268 268	27 27 27 27 27 27 27 27 27 27 27 27 27 27 27	0 0 0 0 0 0 0 0 0 0 0 0 0 0 0	- ASİYE SERPİL TAVUKÇU - AYHAN GEVREK - AYŞE ABAY - AYŞE COŞKUN - AYGEN GEVREK - AYTÜL ŞİMŞEK - CEYHAN DUMAN - CEYHAN DUMAN - FATMA ACAR - FAZLI BECEREN - FEYZİ CİNCİ - HARUN NALBANTLAR - HAVVA CİNCİ - HÜSEYİN ÇAKIRLAR - ÖNDER SIVACI	2047/8 PARSELDEKİ YAPININ YOLA A=16.05 M² TEGAVÜZÜ BULUNMAKTADIR.		

Zafer Kaan TAŞKIN
Harita Mühendisi
Oda Sicil No: 19887

İL		İLÇESİ		KÖYMAH.		BELEDİYESİ		PAFTANO		:EDİRNE :KEŞAN :İSPATCAMI :KEŞAN :G17A18B1A		T E S C İ L S A Y F A S I										SAYFA NO: 2		ADANO : 2047	
Clt	Syf	ParNo	Alan			Cinsi	Hisse	K A D A S T R O						Beyanlar											
			He.	M2	Dm2			KAda	KPar	Cilt	Syf.	Maliki	Babası												
							210/3258 202/3258 30/3258	268 268 268	27 27 27	0 0 0	- - -	RAHİYE GÜZEL SEVAL BENŞEVEN SULTAN EREN													
		9	0	1048	77	Kargir Ev Ve Arsası	10253/104877 17140/104877 952/104877 951/104877 952/104877 3804/104877 952/104877 2538/104877 553/104877 552/104877 19292/104877 46938/104877	268 268 268 268 268 268 268 268 269 269 269 269	12 16 22 22 22 22 22 22 9 9 14 15	0 0 0 0 0 0 0 0 0 0 0 0	- - - - - - - - - - - -	CEMAL KURT FATİH YAVUZASLAN AHMET RUŞEN ELER BEHİYE ELER FİGEN OYA İŞMEN HÜSEYİN FİKRET ELER LÜTFİYE İYKAN SABİHA ELER NURHAN KALINTAŞ ÖZCAN YILMAM HASAN ALKAN ZİYADDİN YEŞİLTEPE													
		10	0	626	75	ARSA	13/145 13/145 10/580 10/145 11/290 10/145 13/145 10/145 10/145 10/145 10/145 7/145 10/290 11/145 11/290 7/145 10/580	269 269 269 269 269 269 269 269 269 269 269 269 269 269 269 269 269	17 17 17 17 17 17 17 17 17 17 17 17 17 17 17 17 17	0 0 0 0 0 0 0 0 0 0 0 0 0 0 0 0 0	- - - - - - - - - - - - - - - - -	ALİ KÖMÜR ARTUK KÖROĞLU ATAÇ TETİKEREN AYDAN SAATÇIOĞLU AYTEN KOÇAL GÜLŞAH CEYLAN GÜLŞEN CANBAZ OĞUZ DURALI ÖZLEM YAYLA RAMADAN DIRMENÇİ RAMADAN DIRMENÇİ RAMADAN DIRMENÇİ ŞAHİN KÜÇÜKKAYALI ŞAKİR BALCI SAMET ATALAY ŞENNUR ŞAKRAK ZÜHRE OYA GÜMÜŞ													
		11	0	625	07	Kargir Üç Ev Ve Arsası	7471/62507 4979/62507 7471/62507 21410/62507 11778/62507 9398/62507	269 269 269 269 269 269	6 6 6 7 10 19	0 0 0 0 0 0	- - - - - -	ÇİLER GÜNDÜZ ŞEFAKA ERGÜL ÜNAL ERGÜL SELAMİ ŞAHİN HALİL MAT CLK VARLIK GAYRİMENK		2047/11 PARSELDEKİ T1 YAPININ 2047/12 PARSELE B=2.14 M² TECAVÜZÜ BULUNMAKTADIR. 2047/11 PARSELDEKİ T3 YAPININ YOLA C=4.73 M² TECAVÜZÜ BULUNMAKTADIR.											
		12	0	534	12	ARSA	21672/53412 4816/53412 4816/53412 4816/53412 10376/53412 3458/53412 3458/53412	269 269 269 269 269 269 269	8 8 8 8 9 9 9	0 0 0 0 0 0 0	- - - - - - -	ADNAN VURAL AYŞE TÜRKAN ASILKAN FATMA ŞÜKRAN MERT RECEP ERKAN ASILKAN ADNAN VURAL NURHAN KALINTAŞ ÖZCAN YILMAM													

Zafer Kaan TAŞKIN
Harita Mühendisi
Oda Sicil No: 19887

İL		:EDİRNE				T E S C İ L										SAYFA NO: 3	
İLÇESİ		:KEŞAN				S A Y F A S I										ADANO : 2048	
KOY/MAH.		:İSPATCAMI															
BELEDİYESİ		:KEŞAN															
PAFTANO		:G17A18B1A															
Clt	Syf	ParNo	Alan			Cinsi	Hisse	K A D A S T R O						Beyanlar			
			He.	M2	Dm2			KAda	KPar	Clt	Syf.	Maliki	Babası				
		1	0	555	74	Kargir Üç Ev ve Arsası	46395/555740 46395/555740 11388/55574 7388/55574 53725/889184 5292/55574 5292/55574 5292/55574 5292/55574 7485/555740 7485/555740 7485/555740 7485/555740	265 265 265 265 265 268 268 268 268 268 268 268 268	2 2 3 4 4 6 6 6 6 25 25 25 25	0 0 0 0 0 0 0 0 0 0 0 0 0	- GÜLAY AKSAKALOĞLU - İLKUNUR YILMAZ - AHMET ÇAKIR - AYŞE ULUSOY - HAYRİYE DEMİRKOL - ARZU AYFER TUNÇEL - AYKUT TUNÇEL - HALUK TUNÇEL - MUSTAFA TUNÇEL - ARZU AYFER TUNÇEL - AYKUT TUNÇEL - HALUK TUNÇEL - MUSTAFA TUNÇEL		2048/1 PARSELDEKİ T1 YAPININ 2047/1 PARSELE A=3.65 M² TECAVÜZÜ BULUNMAKTADIR. 2048/1 PARSELDEKİ T1 YAPININ YOLA B=81.23 M² TECAVÜZÜ BULUNMAKTADIR. 2049/1 PARSELDEKİ T2 YAPININ YOLA C=17.37 M² TECAVÜZÜ BULUNMAKTADIR. 2048/1 PARSELDEKİ T2 YAPININ YOLA D=1.87 M² TECAVÜZÜ BULUNMAKTADIR. 2049/1 PARSELDEKİ T3 YAPININ YOLA E=22.45 M² TECAVÜZÜ BULUNMAKTADIR. 2048/1 PARSELDEKİ T2 YAPININ YOLA PARSELE C=17.37 M² TECAVÜZÜ BULUNMAKTADIR.				
		2	0	633	63	Betonarme Beş Katlı Mesken Ve Arsası	102/1124 89/1124 102/1124 102/1124 114/1124 81/1124 114/1124 81/1124 81/1124 114/1124 72/1124 72/1124	265 265 265 265 265 265 265 265 265 265 265 265	5 5 5 5 5 5 6 6 6 6 6 6	0 0 0 0 0 0 0 0 0 0 0 0	- GENÇ BAKIRLAR ZAHİRE - GENÇ BAKIRLAR ZAHİRE - GENÇ BAKIRLAR ZAHİRE - KADİR SÖRÜCÜ - MEHMET KARA - VEYSEL BECEREN - GÜZİN CİNAY - MEHMET AŞAR - NİYAZI BAYSAL - ONUR FİLİZ - SEMANUR BAĞ KARABULU - SÖMEYYA BAĞ						
		3	0	522	71	KARGIR EV VE ARSASI	9291/52271 16793/522710 5039/52271 16793/522710 16794/522710 10671/52271 7966/52271 14265/52271	268 268 268 268 268 268 268 268	7 8 8 8 8 9 10 11	0 0 0 0 0 0 0 0	- SİBEL AYGÖN TORUN - CEMİLE PULETİN - DOĞAN KUZAKÇI - FERDİ KUZAKÇI - İBRAHİM KUZAKÇI - ALİ TAŞÇI - ALİ TAŞÇI - NACİYE YAZGI						
		4	0	538	98	ARSA	42/539 50/539 35/539 50/539 2350/53900 47/539 42/539 2350/53900 51/539 42/539 47/539 36/539 50/539 50/539	268 268 268 268 268 268 268 268 268 268 268 268 268 268	6 6 6 6 12 12 12 12 12 16 16 16 16 16	0 0 0 0 0 0 0 0 0 0 0 0 0 0	- AKIN AYDIN - EKREM İLİMEN - MÜBERRAH MUTLU - NURTEN GÖZKOR - GÜNER DURAN - HAFİZE HEDİYE KÜÇÜKÇELİK - HASAN ÇELİK - HASAN DURAN - RAFET DEMİRBAŞ - GÜRSEL CİRİT - GÜRSEL CİRİT - İRFAN YILMAZ - MEHMET GÖZKOR - TANER CİRİT						

Zafer Kaan TAŞKIN
Harita Mühendisi
Oda Sicil No: 19887